

CAMPUS UNIVERSITARIO SEDE ESPERANZA - CIUDAD DE ESPERANZA - PROVINCIA DE SANTA FE

FOTOS SITUACIÓN ACTUAL DEL SECTOR A INTERVENIR  
HOSPITAL DE SALUD ANIMAL ÁREA DE GRANDES ANIMALES - FCV - UNL



NOTA: TODAS LAS MEDIDAS SE VERIFICARAN EN OBRA


**UNIVERSIDAD NACIONAL DEL LITORAL**  
DIRECCION DE CONSTRUCCIONES UNIVERSITARIAS

OBRA: 2ºRETECHADO GALERÍA ANFITEATRO HOSPITAL DE GRANDES ANIMALES


PLANO: UBICACION DEL EDIFICIO EN EL CAMPUS FAVE - IMAGENES EXISTENTES

INSTITUTO: FACULTAD DE CIENCIAS VETERINARIAS		FECHA:	ESCALA:
RESPONSABLE PROYECTO: DIRECCION DE CONSTRUCCIONES		FEBRERO 2025	GRÁFICA
		PLANO N°: 01	EXPEDIENTE N°: FCV-1232957-25


El proyecto cumple con la Ley N° 22.431; Decreto 914/97 y Art. 1° de la Ley 25.573.

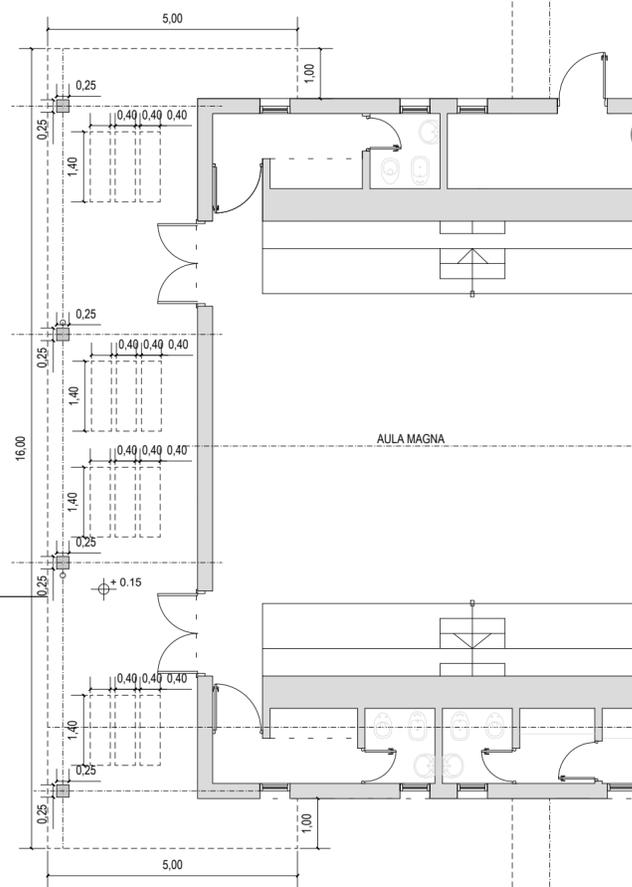

PLANTA BAJA EXISTENTE EDIFICIO HOSPITAL DE GRANDES ANIMALES

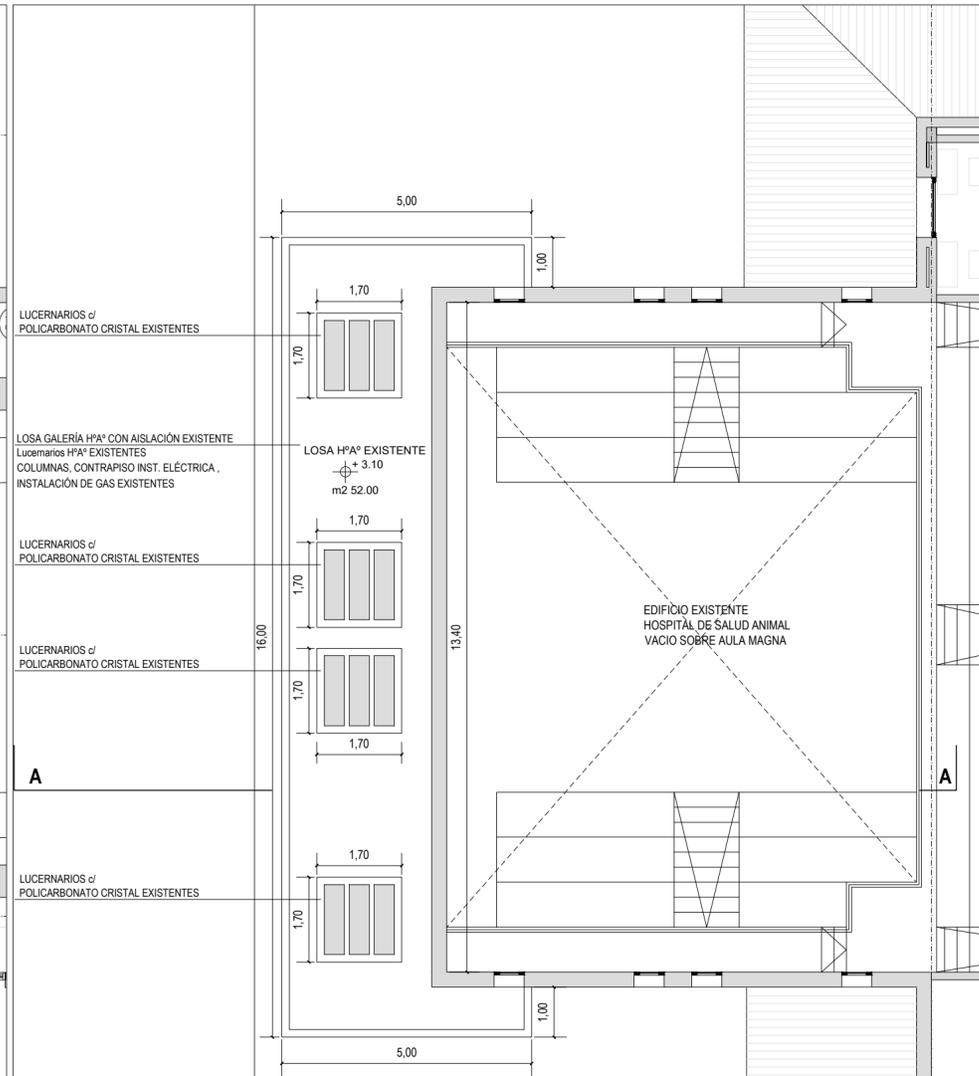

PLANTA ALTA EXISTENTE EDIFICIO HOSPITAL DE GRANDES ANIMALES

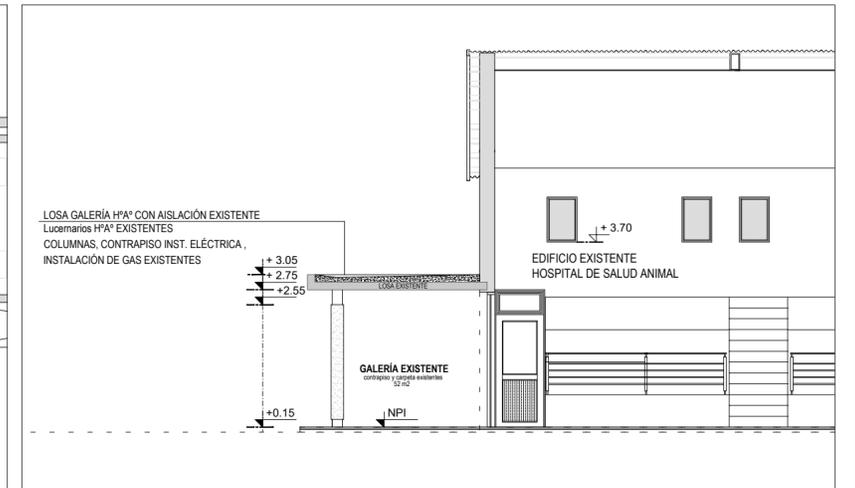

CORTE A-A EXISTENTE

**UNIVERSIDAD NACIONAL DEL LITORAL**  
DIRECCION DE CONSTRUCCIONES UNIVERSITARIAS

OBRA: 2º RETECHADO GALERÍA ANFITEATRO HOSPITAL DE GRANDES ANIMALES

PLANO: PLANTA BAJA Y PLANTA ALTA - CORTE SITUACIÓN EXISTENTES

INSTITUTO: FACULTAD DE CIENCIAS VETERINARIAS

RESPONSABLE PROYECTO: DIRECCION DE CONSTRUCCIONES

FECHA: FEBRERO 2025


ESCALA: 1:100

PLANO N°: 02


EXPEDIENTE N°:

FCV-1232957-25

El proyecto cumple con la Ley N° 22.431; Decreto 914/97 y Art. 1º de la Ley 25.573.

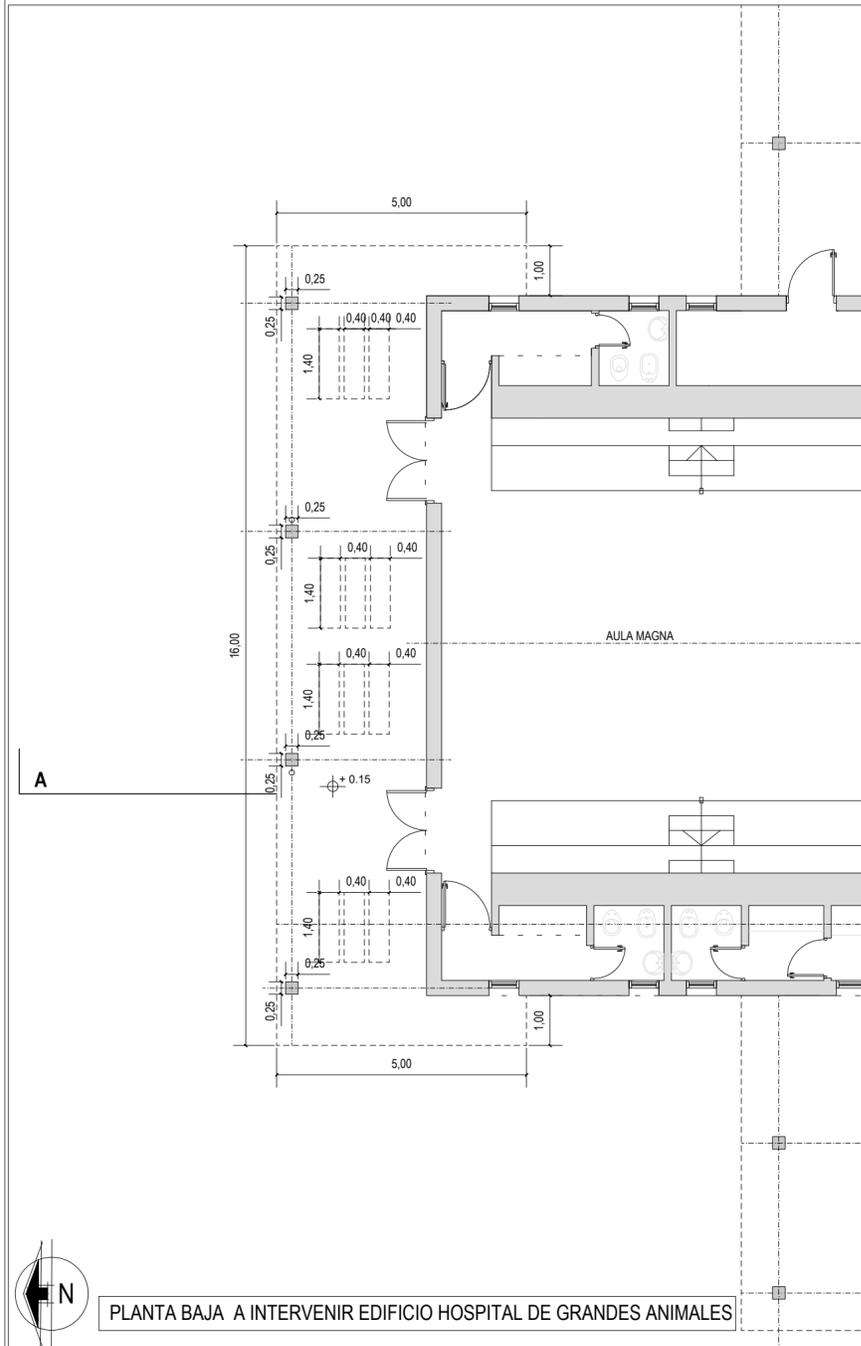


PLANTA BAJA A INTERVENIR EDIFICIO HOSPITAL DE GRANDES ANIMALES

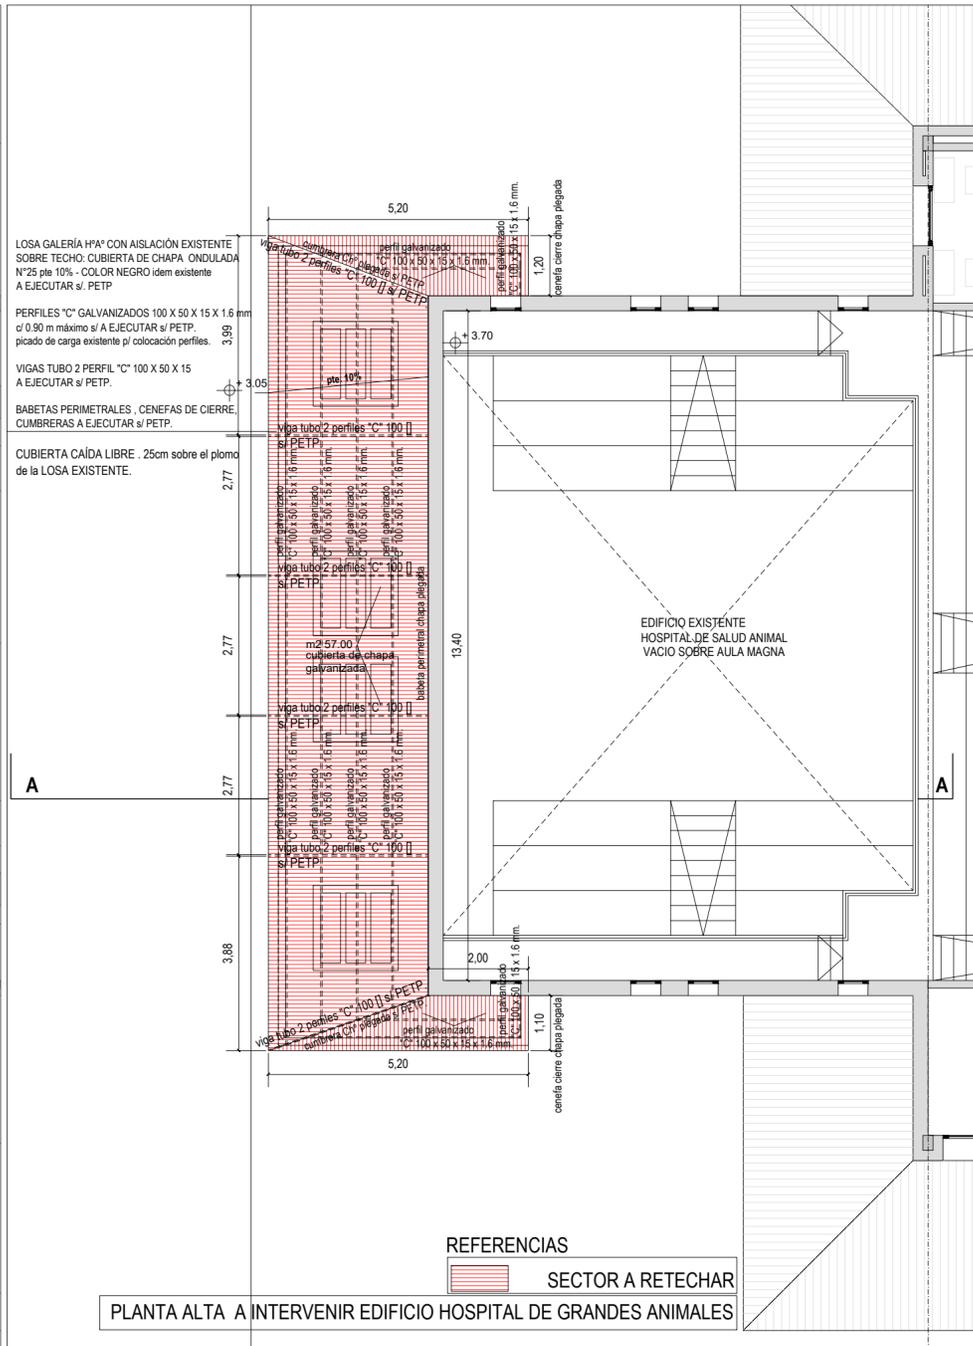

PLANTA ALTA A INTERVENIR EDIFICIO HOSPITAL DE GRANDES ANIMALES

REFERENCIAS  
 SECTOR A RETECHAR

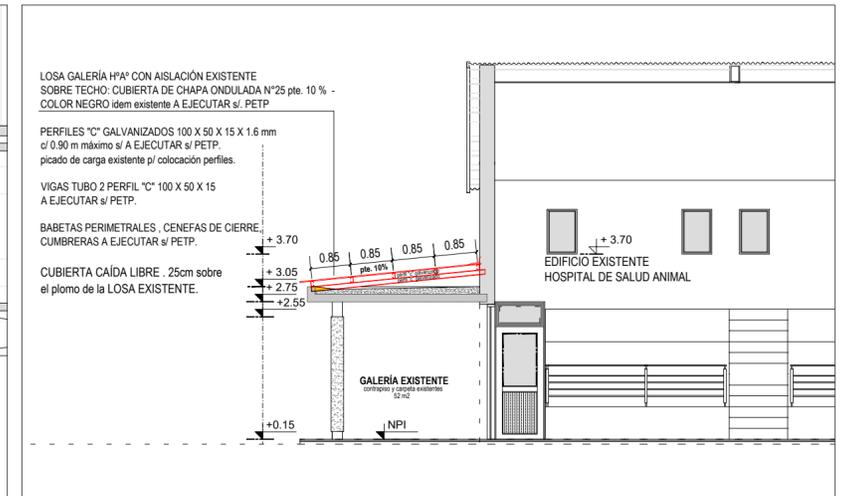

CORTE A-A CON ESPECIFICACIONES

LOSA GALERÍA HP\* CON AISLACIÓN EXISTENTE  
 SOBRE TECHO: CUBIERTA DE CHAPA ONDULADA N°25 pte. 10% -  
 COLOR NEGRO idem existente A EJECUTAR s/ PETP

PERFILES "C" GALVANIZADOS 100 X 50 X 15 X 1.6 mm  
 c/ 0.90 m máximo s/ A EJECUTAR s/ PETP.  
 picado de carga existente p/ colocación perfiles.

VIGAS TUBO 2 PERFIL "C" 100 X 50 X 15  
 A EJECUTAR s/ PETP.

BABETAS PERIMETRALES, CENEFAS DE CIERRE,  
 CUMBRERAS A EJECUTAR s/ PETP.

CUBIERTA CAÍDA LIBRE, 25cm sobre  
 el plomo de la LOSA EXISTENTE.

EDIFICIO EXISTENTE  
 HOSPITAL DE SALUD ANIMAL

GALERÍA EXISTENTE  
 c/ 0.90 m máximo s/ A EJECUTAR s/ PETP.

NPI

**UNIVERSIDAD NACIONAL DEL LITORAL**  
 DIRECCION DE CONSTRUCCIONES UNIVERSITARIAS

OBRA: 2ºRETECHADO GALERÍA ANFITEATRO HOSPITAL DE GRANDES ANIMALES

PLANO: PLANTA BAJA Y PLANTA ALTA - CORTE CON ESPECIFICACIONES

INSTITUTO: FACULTAD DE CIENCIAS VETERINARIAS

RESPONSABLE PROYECTO: DIRECCION DE CONSTRUCCIONES

FECHA:  
 FEBRERO 2025  
 PLANO N°: 03

ESCALA:  
 1:100  
 EXPEDIENTE N°:  
 FCV-1232957-25

El proyecto cumple con la Ley N° 22.431; Decreto 914/97 y Art. 1° de la Ley 25.573.