

FOTOS SITUACIÓN ACTUAL DEL SECTOR A INTERVENIR  
 HOSPITAL DE SALUD ANIMAL ÁREA DE GRANDES ANIMALES - FCV - UNL



NOTA: TODAS LAS MEDIDAS SE VERIFICARAN EN OBRA

**UNIVERSIDAD NACIONAL DEL LITORAL**  
 DIRECCION DE CONSTRUCCIONES UNIVERSITARIAS

OBRA: RETECHADO GALERÍA ANFITEATRO HOSPITAL DE GRANDES ANIMALES

PLANO: UBICACION DEL EDIFICIO EN EL CAMPUS FAVE - IMAGENES EXISTENTES

INSTITUTO: FACULTAD DE CIENCIAS VETERINARIAS

RESPONSABLE PROYECTO: DIRECCION DE CONSTRUCCIONES



FECHA:  
 OCTUBRE 2024

ESCALA:  
 GRÁFICA

El proyecto cumple con la Ley Nº 22.431; Decreto 914/97 y Art. 1º de la Ley 25.573.

PLANO Nº: 01

EXPEDIENTE Nº:  
 FCV-1206294-24

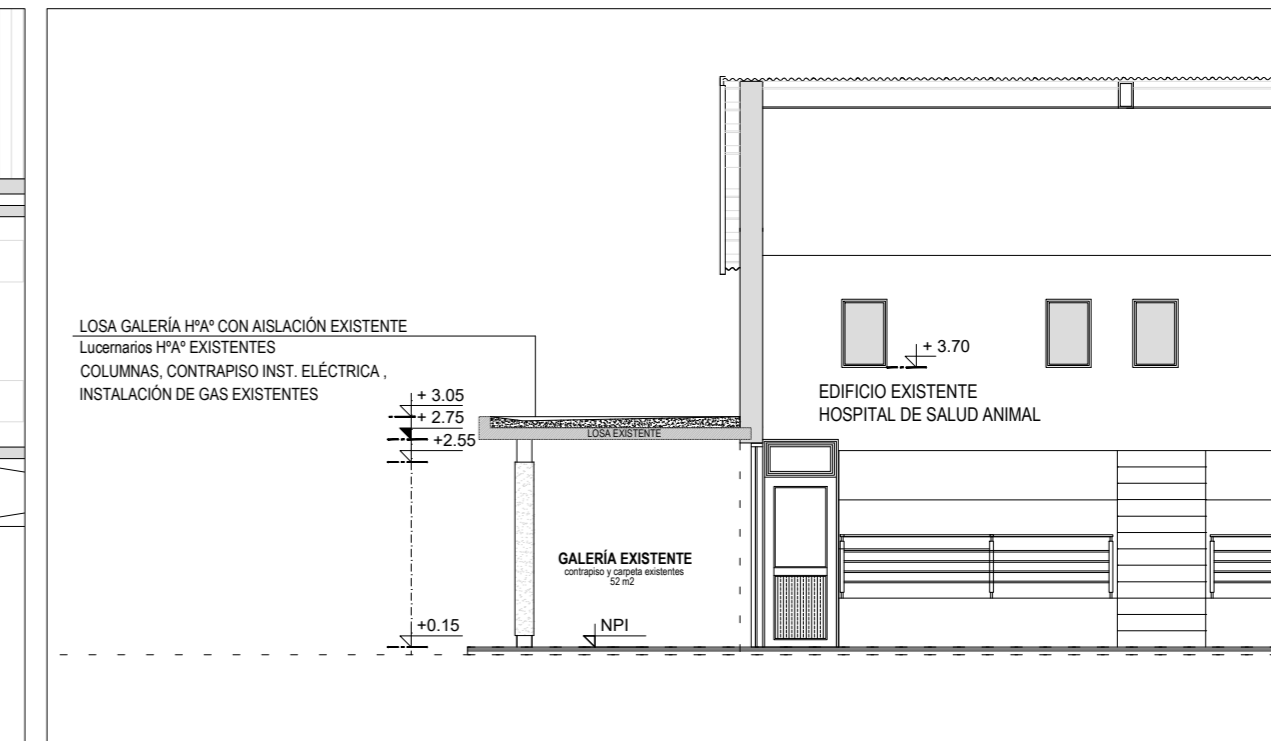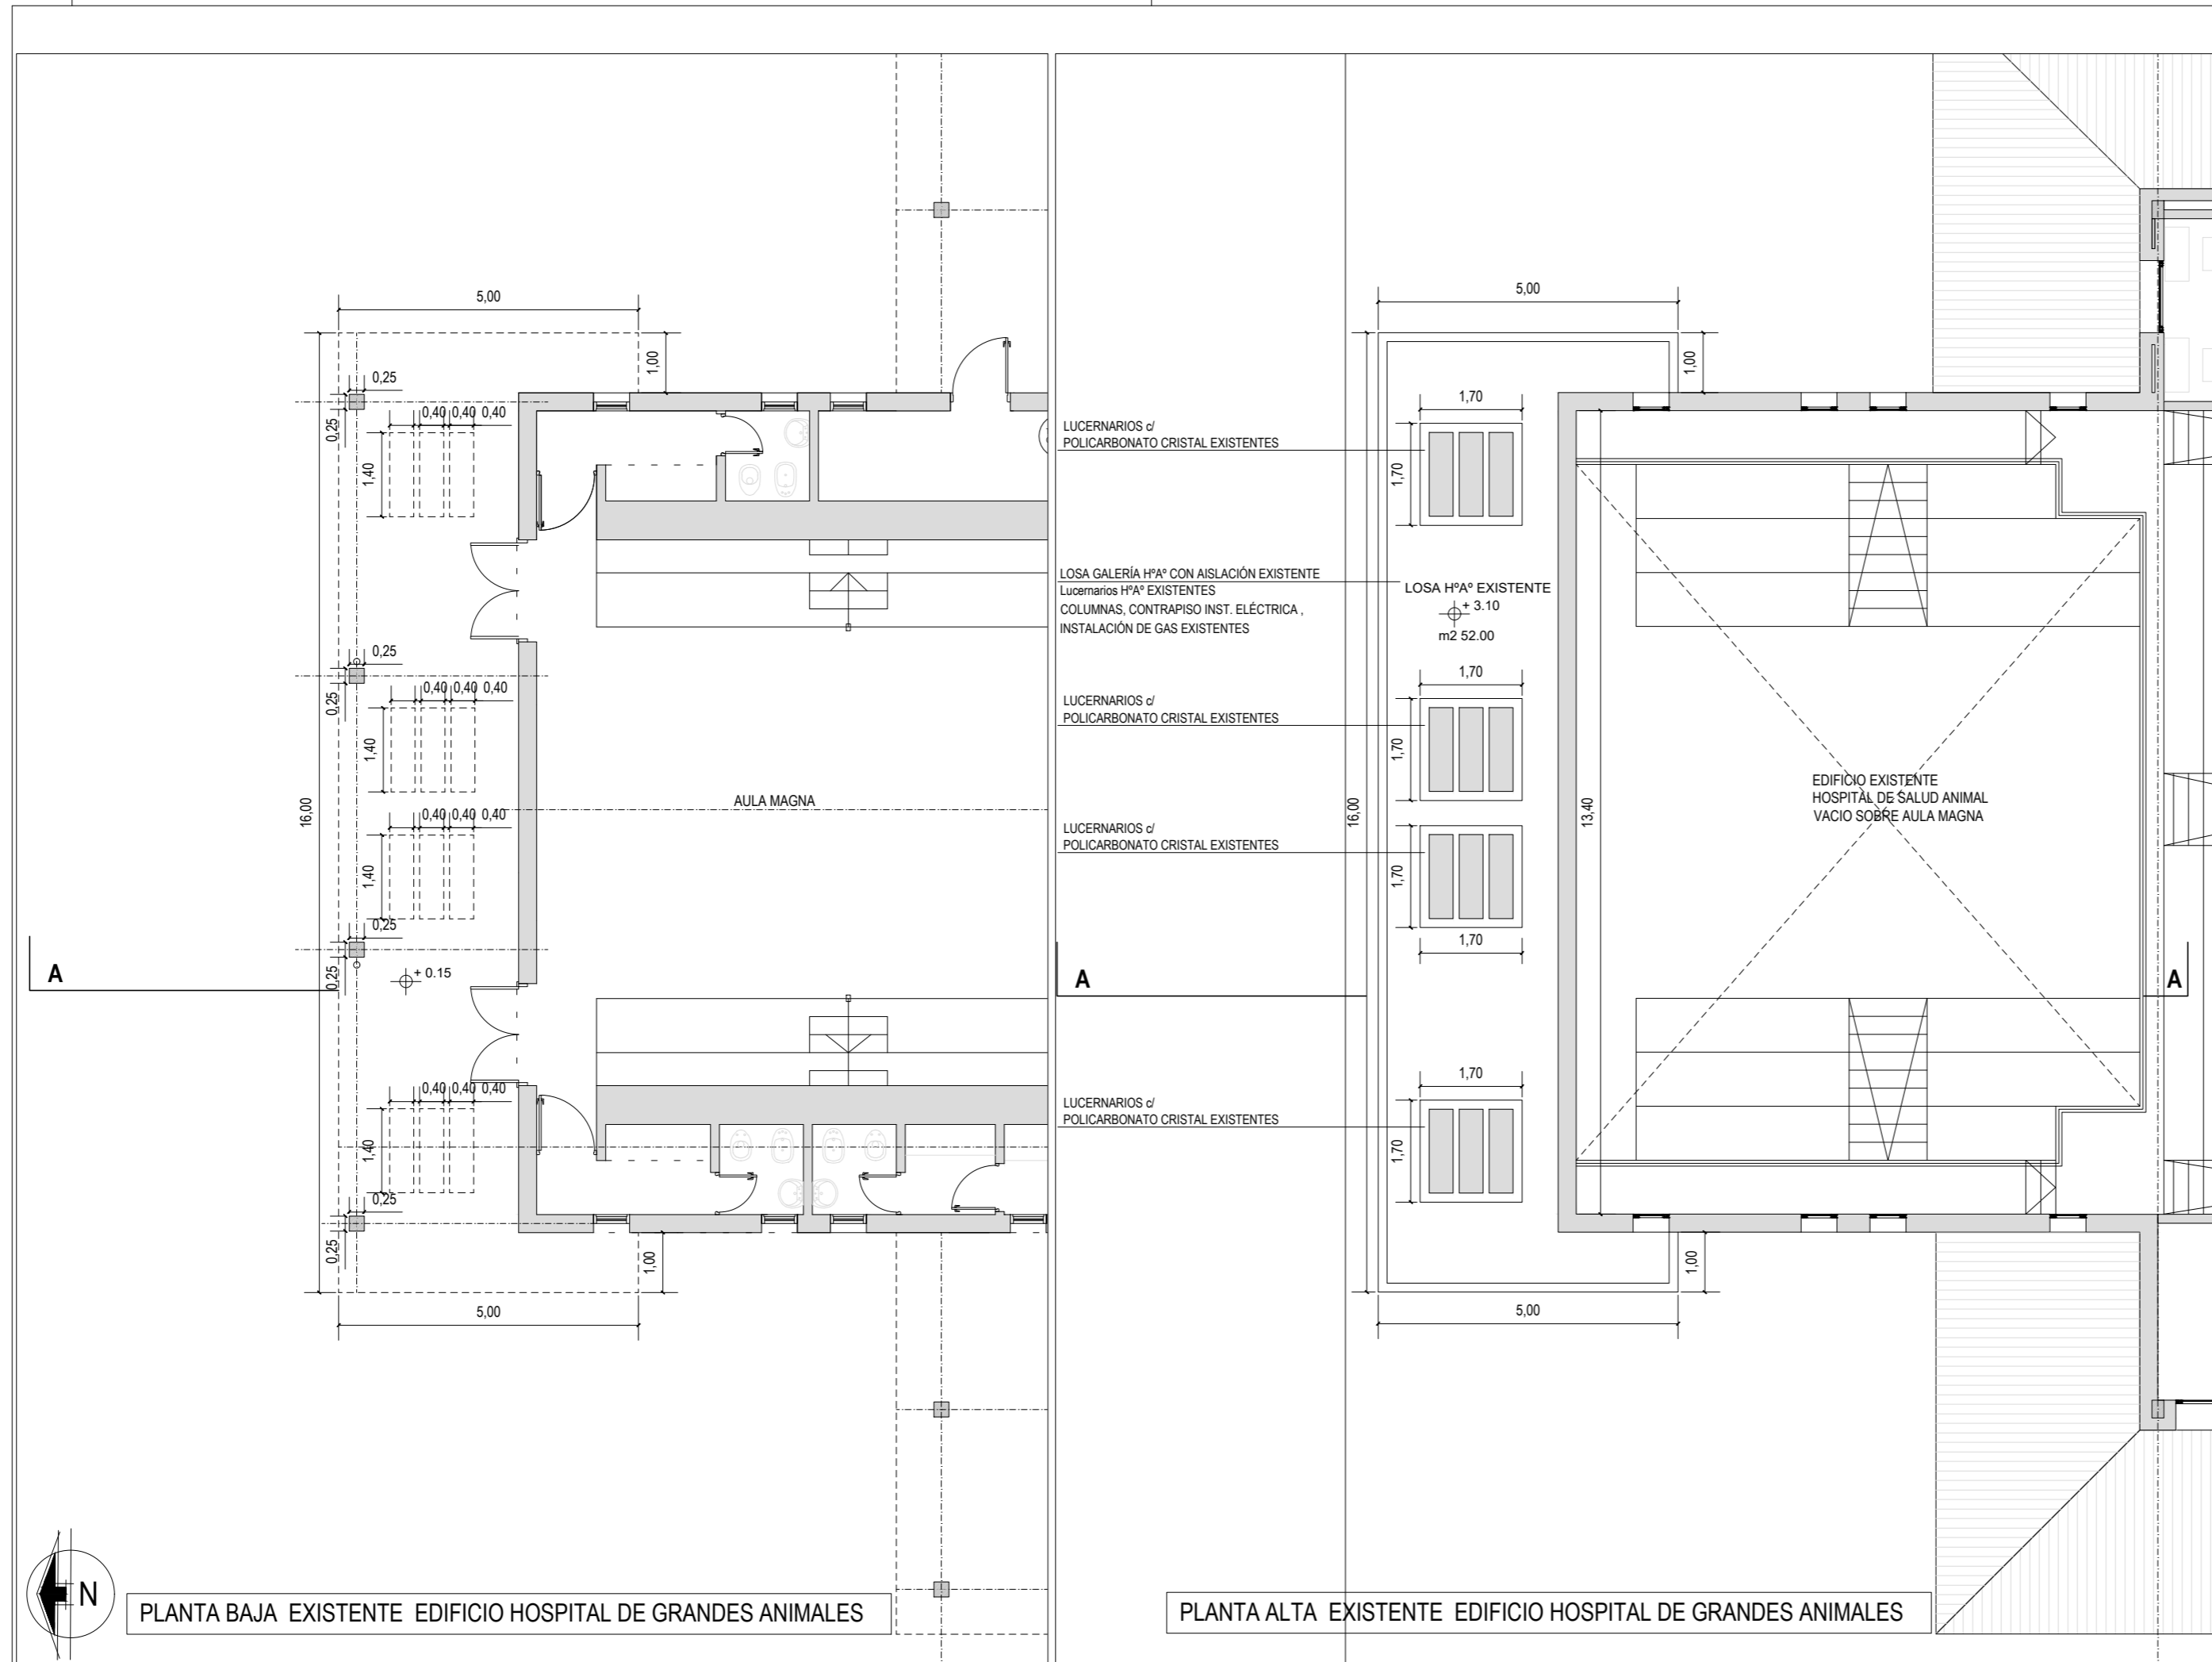


CORTE A-A EXISTENTE


<b>UNIVERSIDAD NACIONAL DEL LITORAL</b> DIRECCION DE CONSTRUCCIONES UNIVERSITARIAS		
OBRA: RETECHADO GALERÍA ANFITEATRO HOSPITAL DE GRANDES ANIMALES		
PLANO: PLANTA BAJA Y PLANTA ALTA - CORTE SITUACIÓN EXISTENTES		
INSTITUTO: FACULTAD DE CIENCIAS VETERINARIAS		
RESPONSABLE PROYECTO: DIRECCION DE CONSTRUCCIONES		FECHA: OCTUBRE 2024
		ESCALA: 1:100
		EXPEDIENTE N°: FCV-1206294-24
El proyecto cumple con la Ley N° 22.431; Decreto 914/97 y Art. 1° de la Ley 25.573.		

PLANTA BAJA EXISTENTE EDIFICIO HOSPITAL DE GRANDES ANIMALES

PLANTA ALTA EXISTENTE EDIFICIO HOSPITAL DE GRANDES ANIMALES

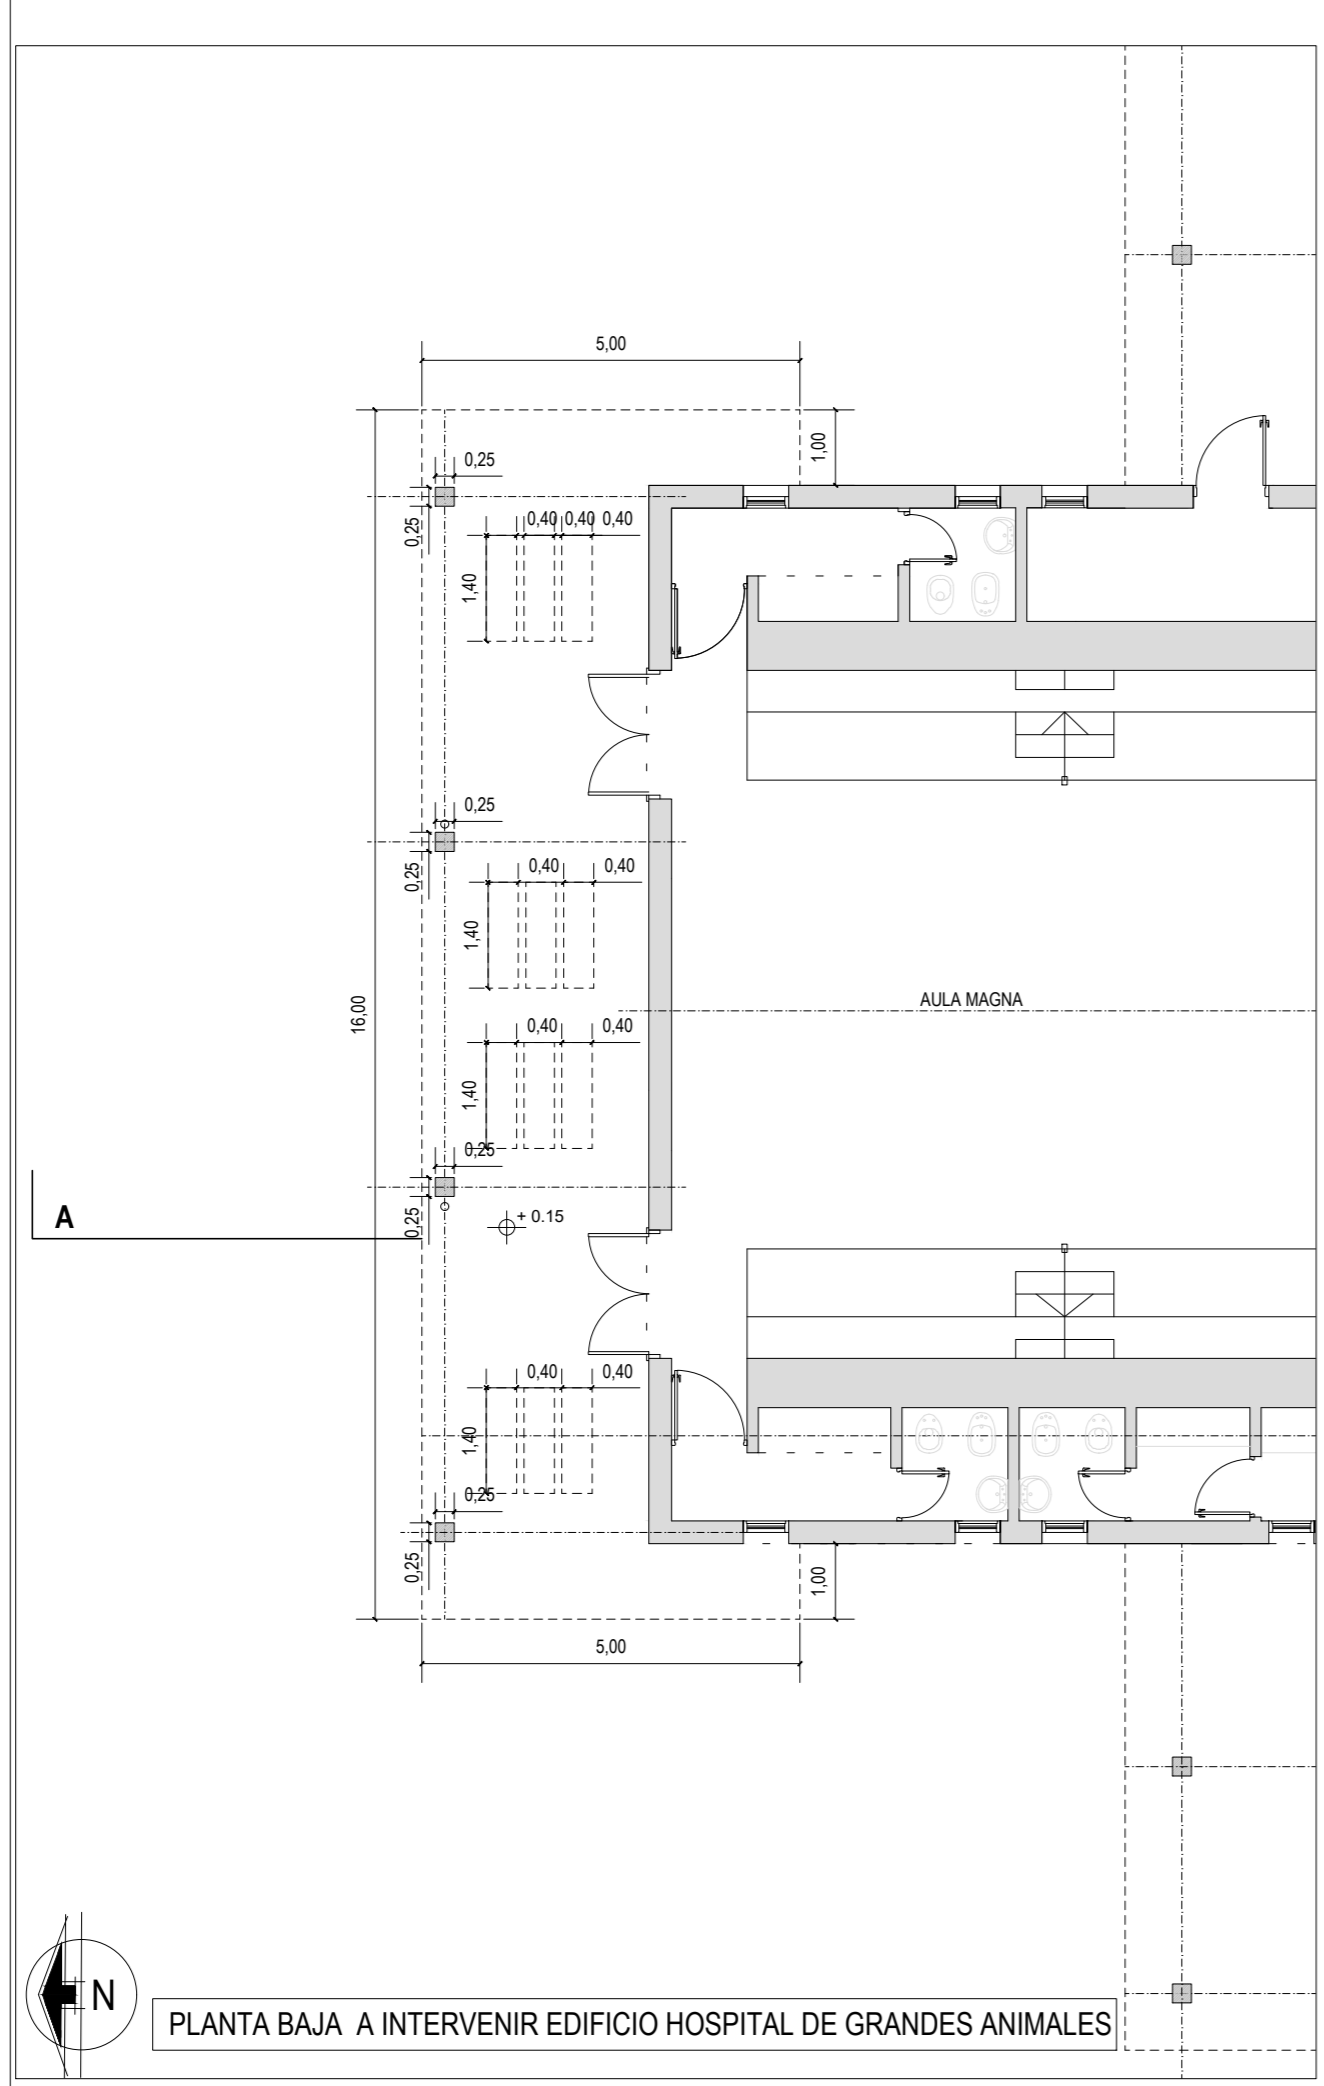

PLANTA BAJA A INTERVENIR EDIFICIO HOSPITAL DE GRANDES ANIMALES

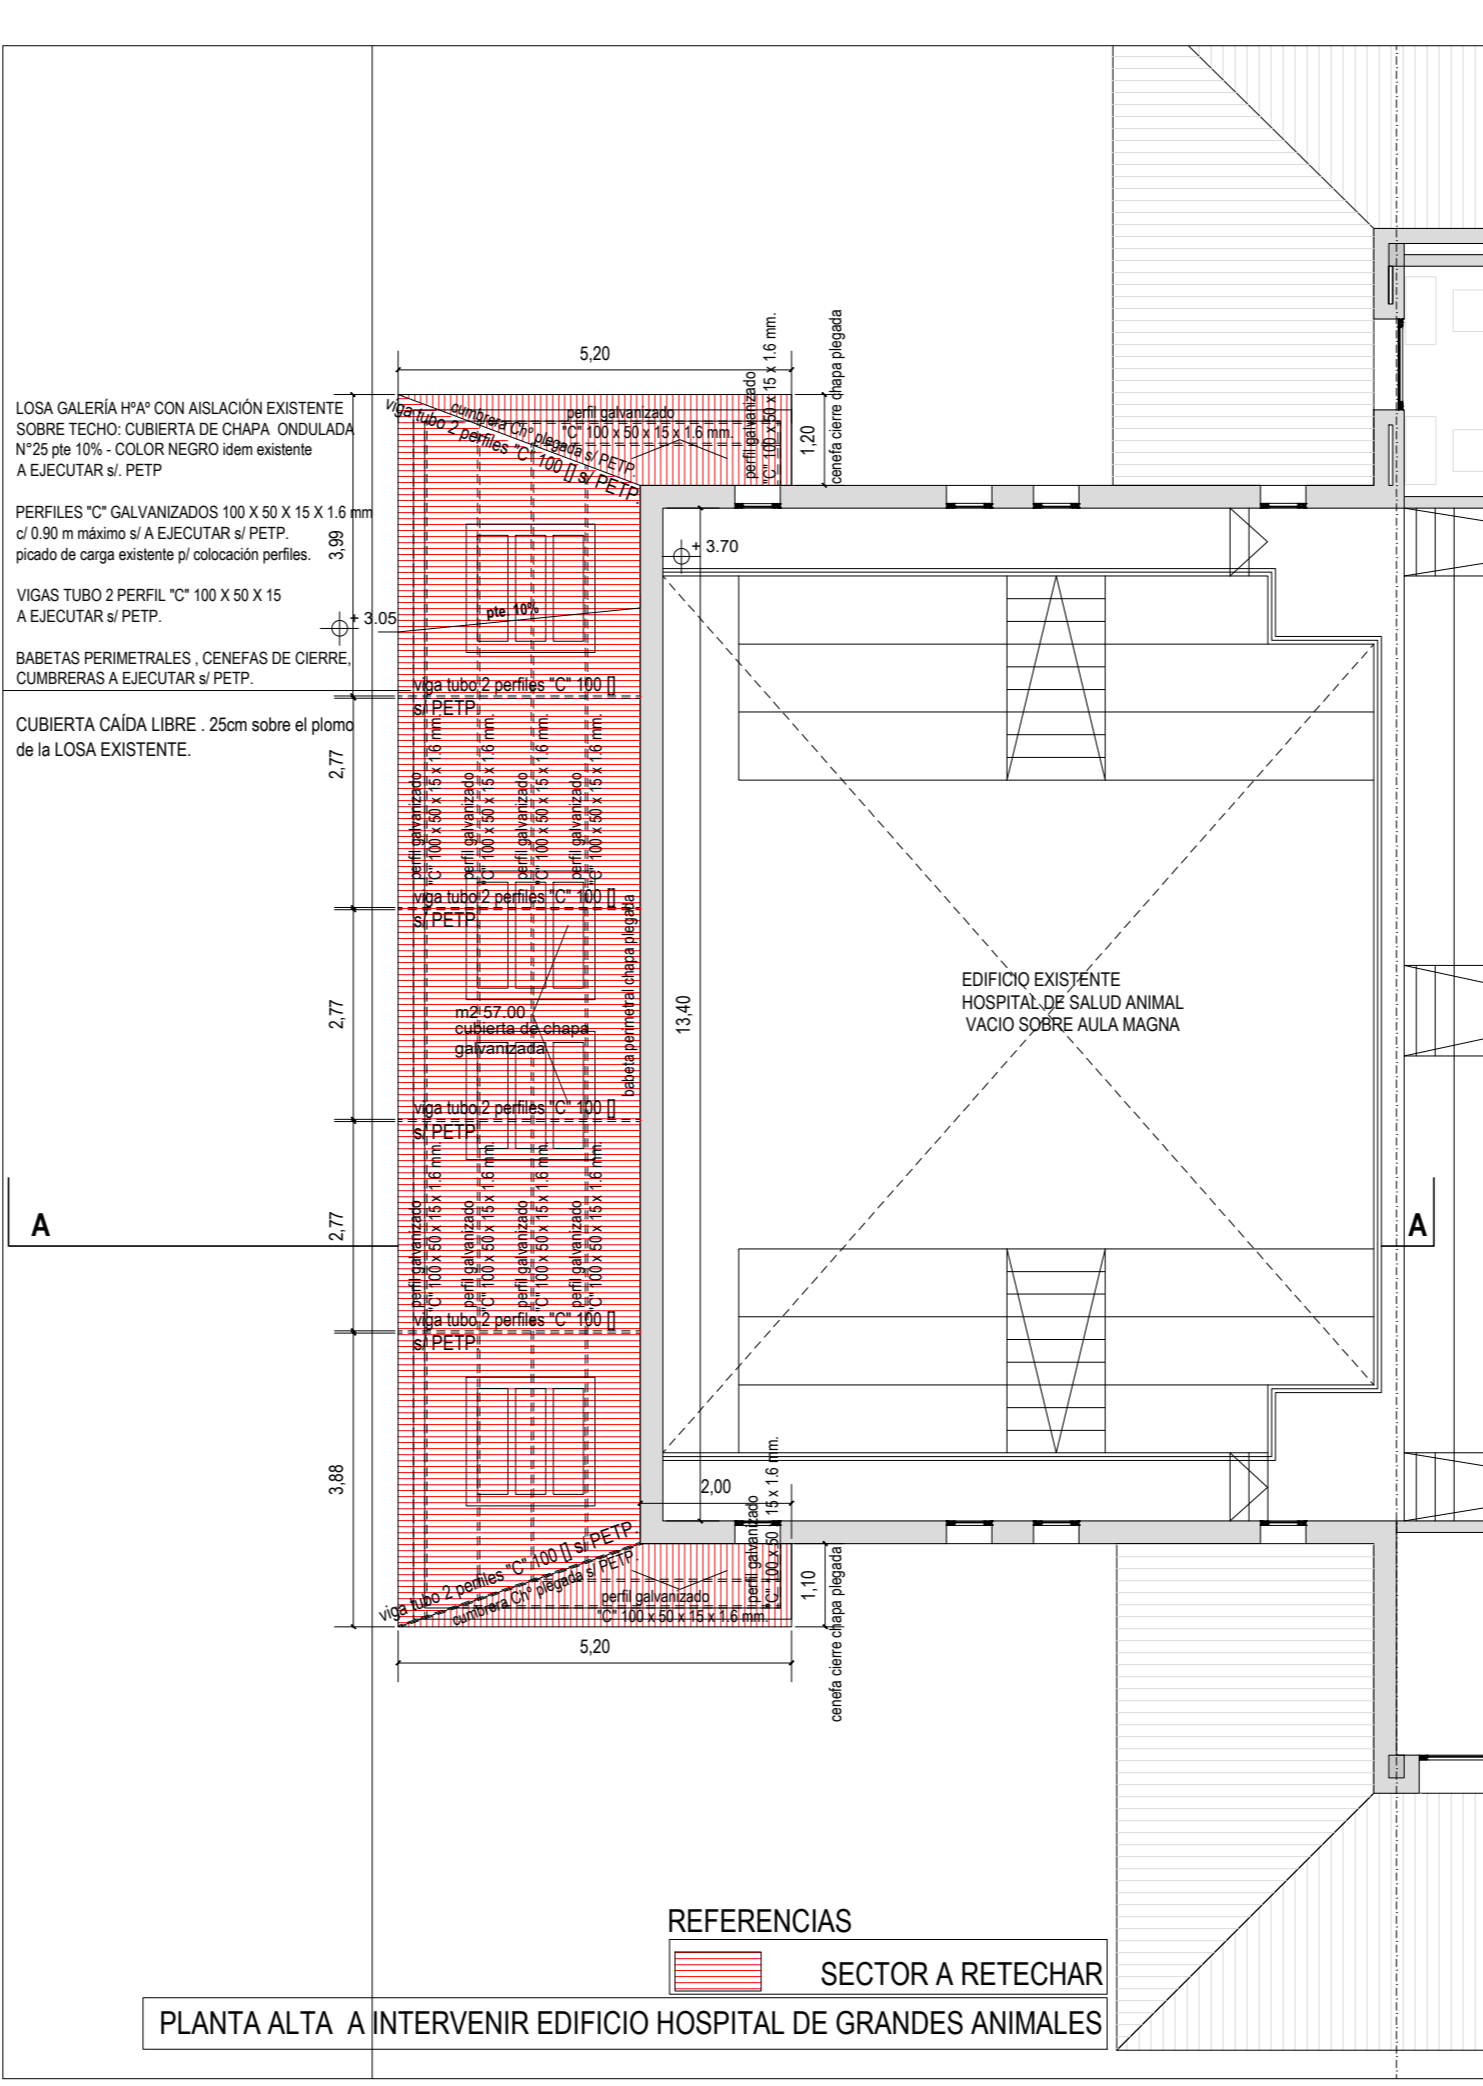

PLANTA ALTA A INTERVENIR EDIFICIO HOSPITAL DE GRANDES ANIMALES

REFERENCIAS  
 SECTOR A RETECHAR


LOSA GALERÍA Hªª CON AISLACIÓN EXISTENTE  
 SOBRE TECHO: CUBIERTA DE CHAPA ONDULADA  
 N°25 pte 10% - COLOR NEGRO idem existente  
 A EJECUTAR s/ PETP.

PERFILES "C" GALVANIZADOS 100 X 50 X 15 X 1.6 mm  
 c/ 0.90 m máximo s/ A EJECUTAR s/ PETP.  
 picado de carga existente p/ colocación perfiles.

VIGAS TUBO 2 PERFIL "C" 100 X 50 X 15  
 A EJECUTAR s/ PETP.

BABETAS PERIMETRALES, CENEFAS DE CIERRE,  
 CUMBRERAS A EJECUTAR s/ PETP.

CUBIERTA CAÍDA LIBRE. 25cm sobre el plomo  
 de la LOSA EXISTENTE.

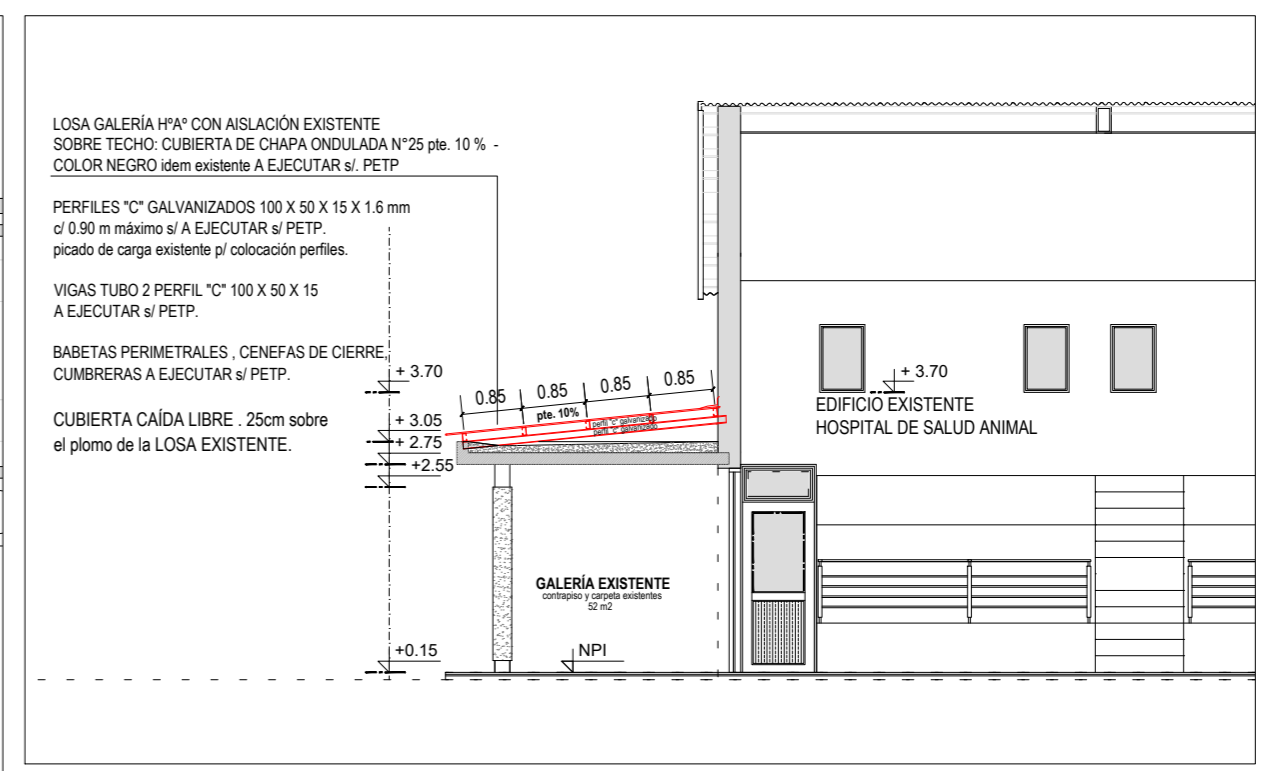

CORTE A-A CON ESPECIFICACIONES

UNIVERSIDAD NACIONAL DEL LITORAL  
 DIRECCION DE CONSTRUCCIONES UNIVERSITARIAS

OBRA: RETECHADO GALERÍA ANFITEATRO HOSPITAL DE GRANDES ANIMALES

PLANO: PLANTA BAJA Y PLANTA ALTA - CORTE CON ESPECIFICACIONES

INSTITUTO: FACULTAD DE CIENCIAS VETERINARIAS

RESPONSABLE PROYECTO: DIRECCION DE CONSTRUCCIONES

FECHA:  
 OCTUBRE 2024  
 PLANO N°: 03

ESCALA:  
 1:100  
 EXPEDIENTE N°:  
 FCV-1206294-24

El proyecto cumple con la Ley N° 22.431; Decreto 914/97 y Art. 1° de la Ley 25.573.