


FOTOS SITUACIÓN EXISTENTE SECTOR 2



IMAGENES ILUSTRATIVAS SECTOR 2 PROYECTO SENDAS CIUDAD UNIVERSITARIA

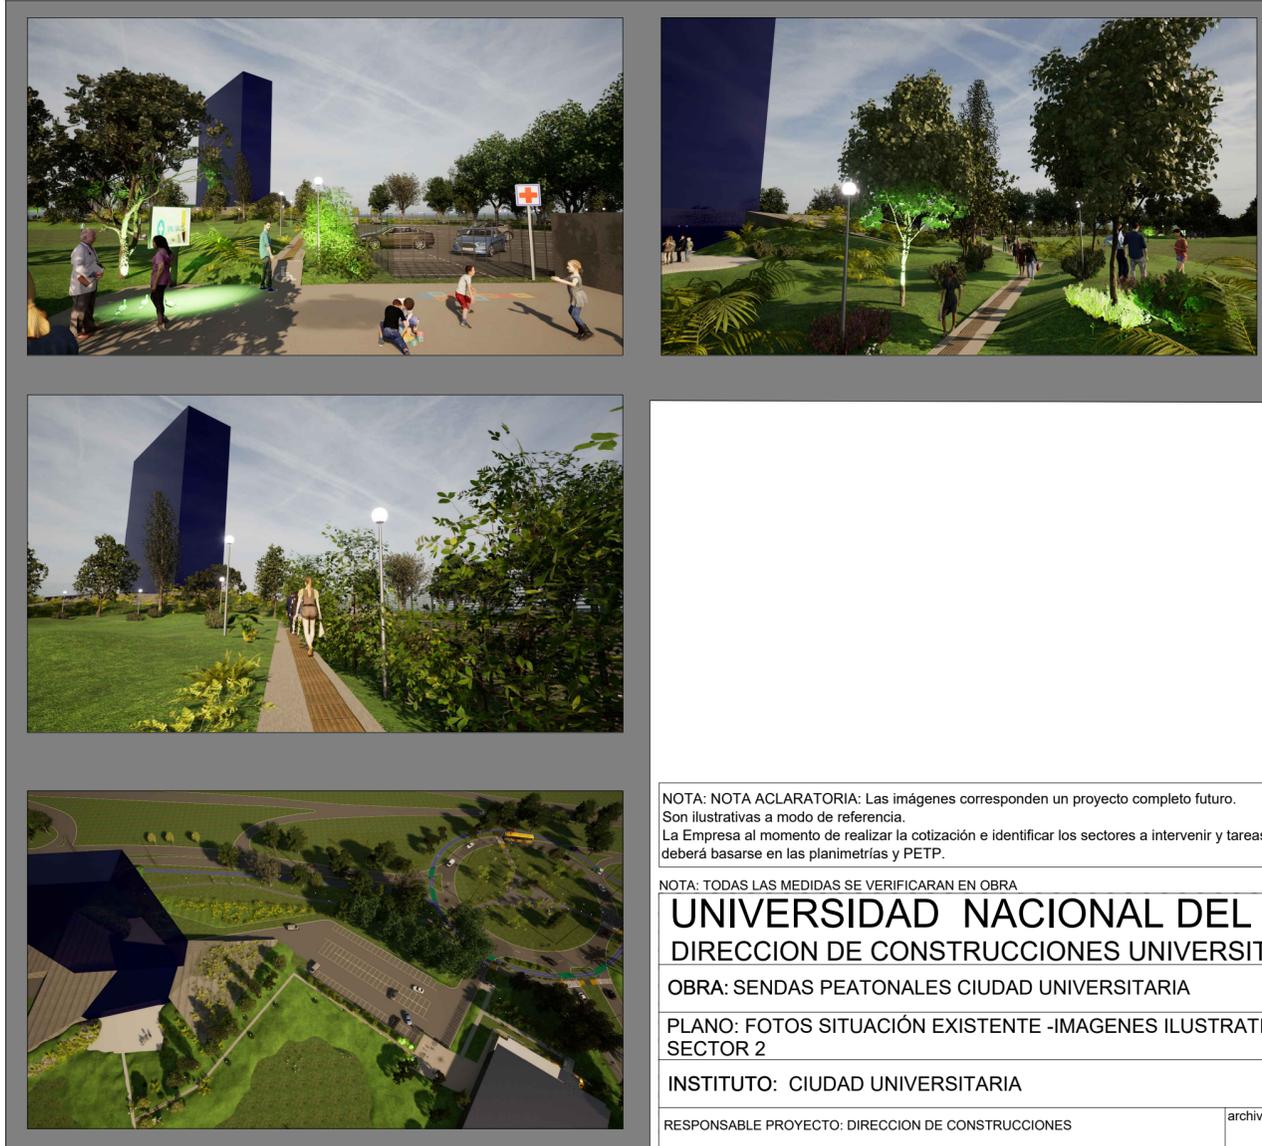

NOTA: NOTA ACLARATORIA: Las imágenes corresponden un proyecto completo futuro. Son ilustrativas a modo de referencia. La Empresa al momento de realizar la cotización e identificar los sectores a intervenir y tareas a ejecutar deberá basarse en las planimetrías y PETP.

NOTA: TODAS LAS MEDIDAS SE VERIFICARAN EN OBRA

**UNIVERSIDAD NACIONAL DEL LITORAL**  
DIRECCION DE CONSTRUCCIONES UNIVERSITARIAS

OBRA: SENDAS PEATONALES CIUDAD UNIVERSITARIA


PLANO: FOTOS SITUACIÓN EXISTENTE -IMAGENES ILUSTRATIVAS DE PROYECTO SECTOR 2

INSTITUTO: CIUDAD UNIVERSITARIA

RESPONSABLE PROYECTO: DIRECCION DE CONSTRUCCIONES

archivo:	reemplaza plano:
FECHA: OCTUBRE 2024	ESCALA GRÁFICA
PLANO N°:	EXPEDIENTE N°:
<b>S2 01</b>	REC-1212670-24

El proyecto cumple con la Ley N° 22.431; Decreto 914/97 y Art. 1° de la Ley 25.573.

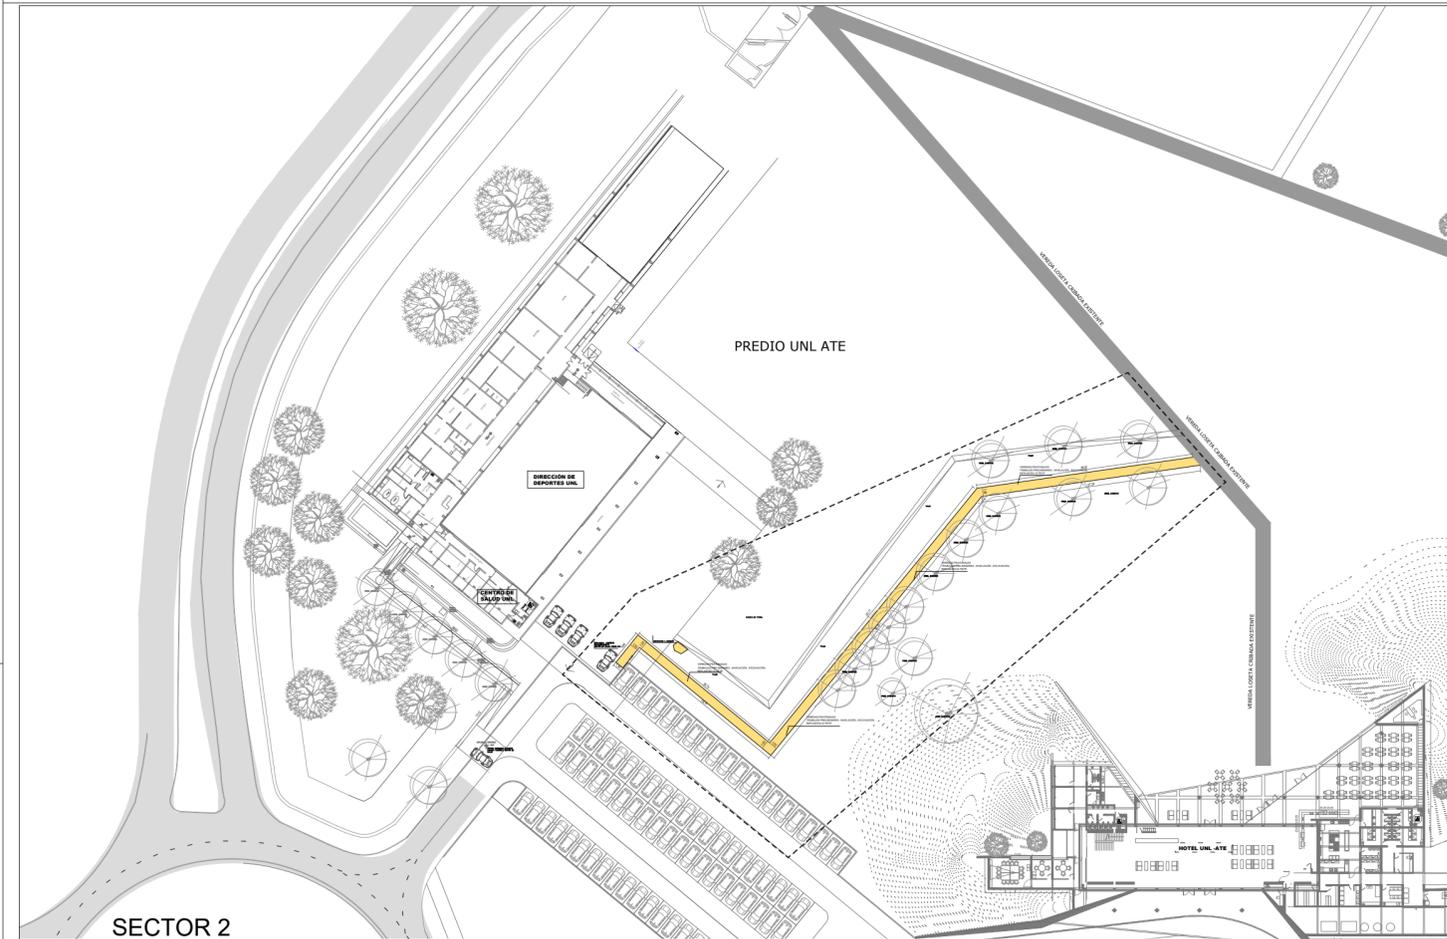


NOTA: TODAS LAS MEDIDAS SE VERIFICARAN EN OBRA

REFERENCIAS:

	TRAZA A EJECUTAR DE TAREAS PREVIAS -NIVELAC. DE TERRENO, APISONAMIENTO, RELLENO - RETIRO DE MOJONES ETC. s/ PEPT.
	A DEMOLER Y RETIRAR

<b>UNIVERSIDAD NACIONAL DEL LITORAL</b>	
DIRECCION DE CONSTRUCCIONES UNIVERSITARIAS	
OBRA: SENDAS PEATONALES CIUDAD UNIVERSITARIA	
PLANO: PLANO SITUACIÓN EXISTENTE - SECTOR 2 TAREAS PREVIAS Y DE DEMOLICIÓN	
INSTITUTO: CIUDAD UNIVERSITARIA	
RESPONSABLE PROYECTO: DIRECCION DE CONSTRUCCIONES	archivo: reemplaza plano:
	FECHA: ESCALA GRÁFICA
	OCTUBRE 2024
PLANO N°:	EXPEDIENTE N°:
<b>S2 02</b>	REC-1212670-24
El proyecto cumple con la Ley N° 22.431; Decreto 914/97 y Art. 1° de la Ley 25.573.	

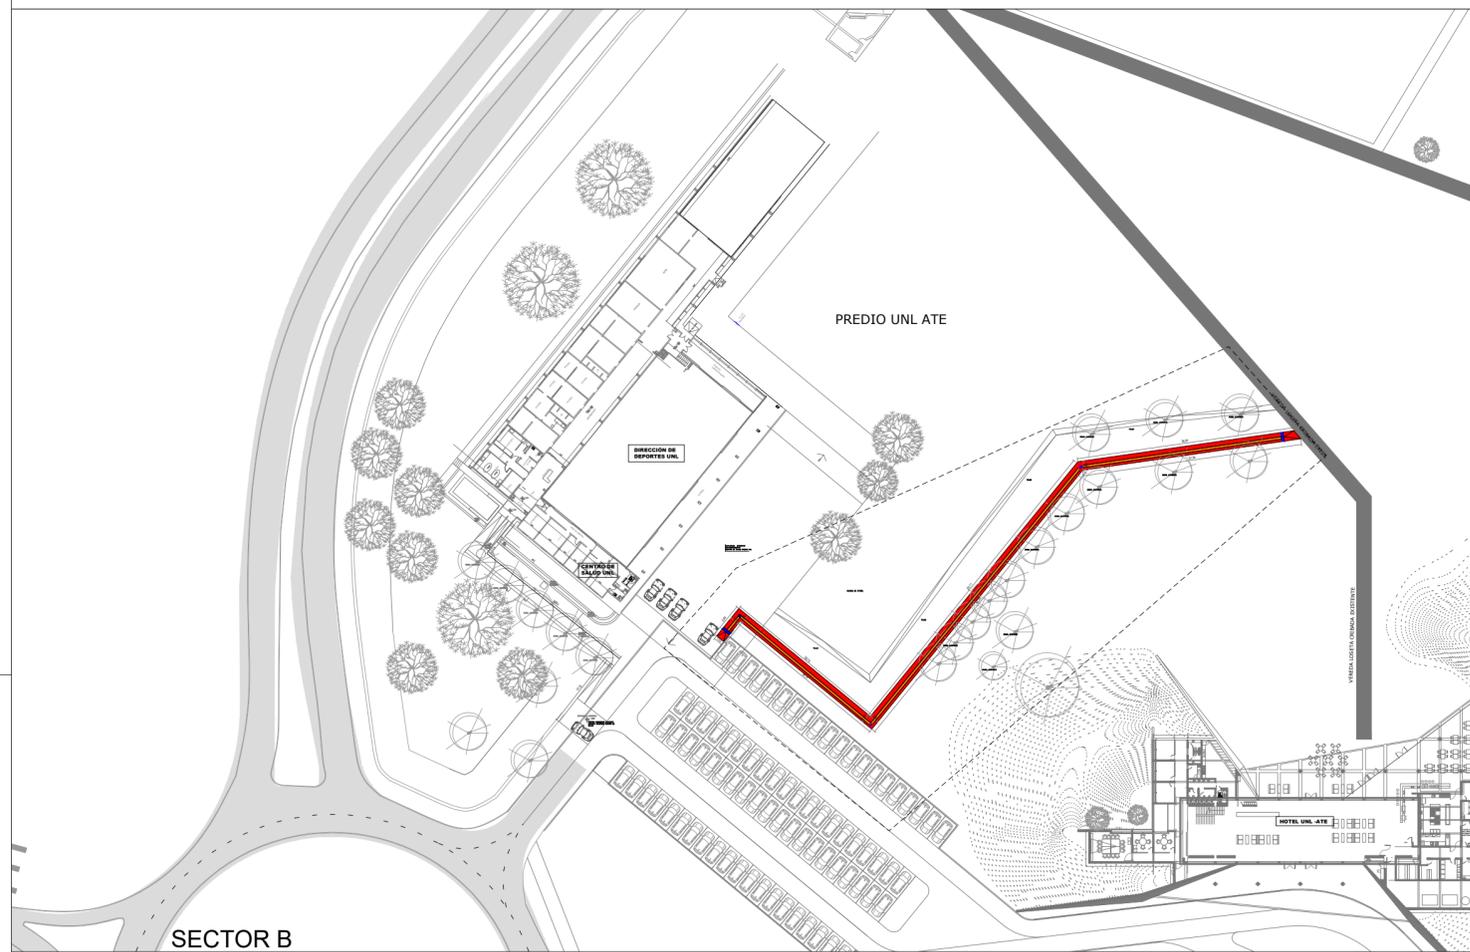

**REFERENCIAS:**

<span style="color: red;">■</span>	TRAZA DE VEREDAS A EJECUTAR
<span style="color: orange;">■</span>	TRAZA DE LOSETAS GUÍAS A EJECUTAR
<span style="color: blue;">■</span>	TRAZA DE LOSETAS ALERTA A EJECUTAR

**UNIVERSIDAD NACIONAL DEL LITORAL**  
**DIRECCION DE CONSTRUCCIONES UNIVERSITARIAS**


OBRA: SENDEROS PEATONALES CIUDAD UNIVERSITARIA  
 PLANO: PLANO TRAZA A EJECUTAR SECTOR 2

INSTITUTO: CIUDAD UNIVERSITARIA

RESPONSABLE PROYECTO: DIRECCION DE CONSTRUCCIONES

archivo:	reemplaza plano:
FECHA: SEPTIEMBRE 2024	ESCALA GRÁFICA
PLANO N°: <b>S2 03</b>	EXPEDIENTE N°: REC-1212670-24

El proyecto cumple con la Ley N° 22.431; Decreto 914/97 y Art. 1° de la Ley 25.573.

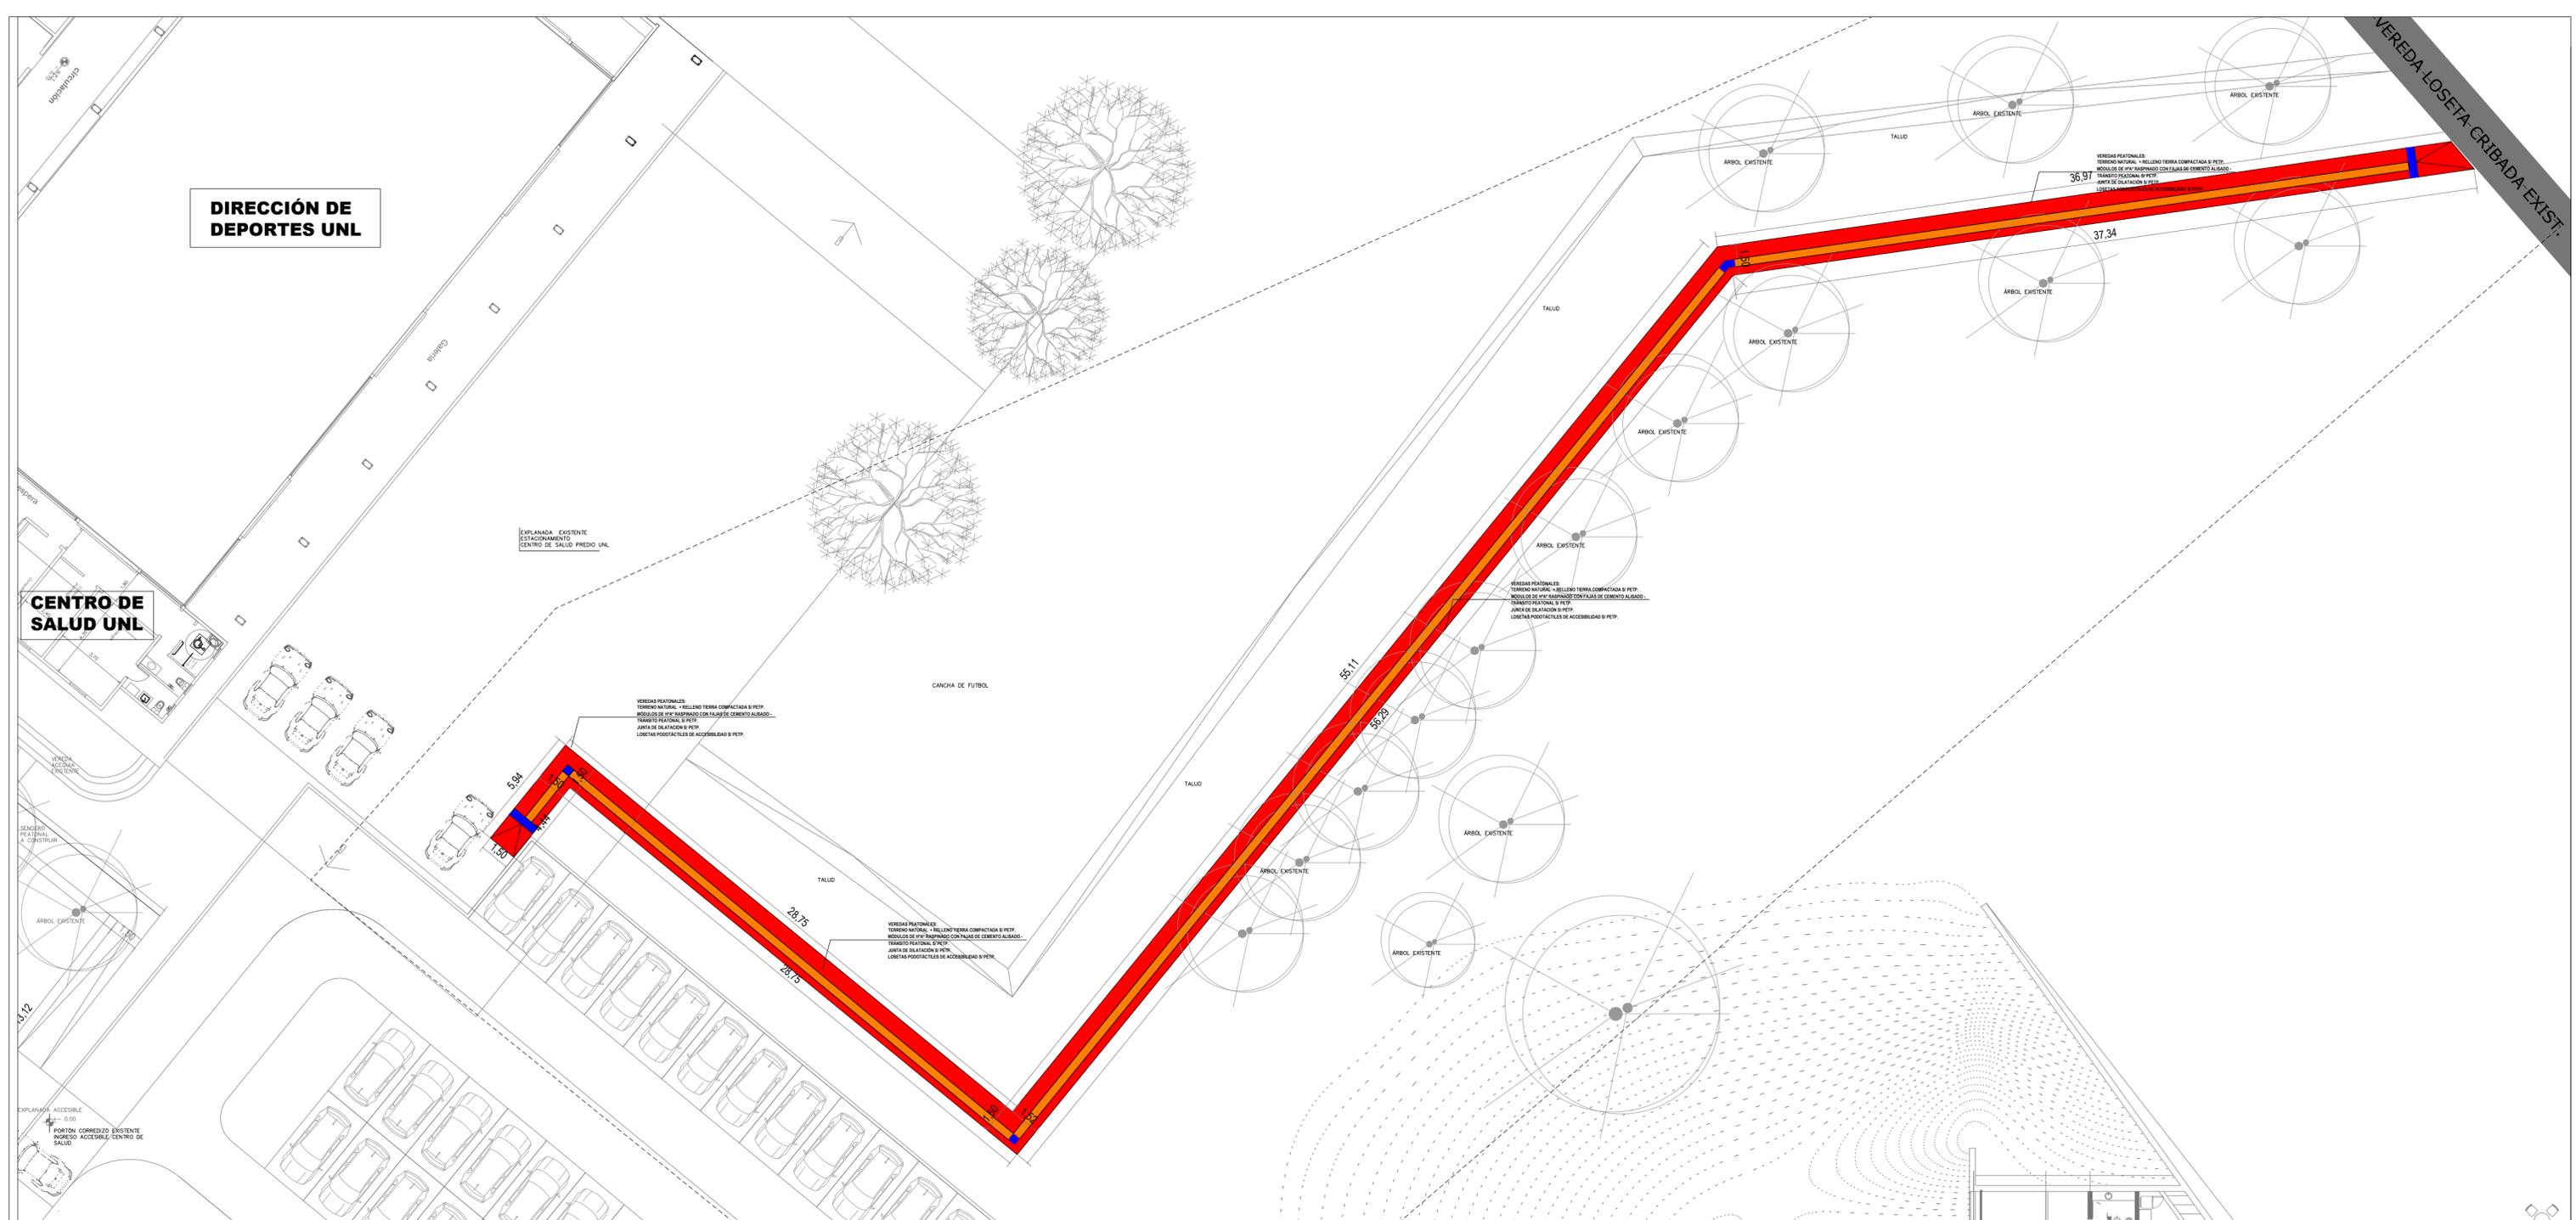

**DIRECCIÓN DE DEPORTES UNL**

**CENTRO DE SALUD UNL**

EXPLANADA EXISTENTE  
ESTACIONAMIENTO  
CENTRO DE SALUD PREDIO UNL

CANCHA DE FUTBOL

VEREDAS PEATONALES:  
TERRENO NATURAL + RELLENO TIERRA COMPACTADA 8 P.E.T.P.  
MÓDULOS DE 10" x 10" ALBAÑO CON FALSA DE CEMENTO ALBAÑO.  
TRABAJOS PEATONALES 8 P.E.T.P.  
JUNTA DE DILATACIÓN 8 P.E.T.P.  
LOSETAS PODOFÁCTILES DE ACCESIBILIDAD 8 P.E.T.P.

VEREDA LOSETA CRIBADA EXIST.

**SECTOR 2**

REFERENCIAS:  
 MÓDULOS VEREDAS, ESQUINAS, RAMPAS  
 a EJECUTAR s/ P.E.T.P. y DET.


NOTA: TODAS LAS MEDIDAS SE VERIFICARAN EN OBRA

**UNIVERSIDAD NACIONAL DEL LITORAL**  
 DIRECCION DE CONSTRUCCIONES UNIVERSITARIAS  
 OBRA: SENDAS PEATONALES CIUDAD UNIVERSITARIA  
 PLANO: PLANO DE ARQUITECTURA CON ESPECIFICACIONES SECTOR 2

INSTITUTO: CIUDAD UNIVERSITARIA	
RESPONSABLE PROYECTO: DIRECCION DE CONSTRUCCIONES	archivo: reemplaza plano:
FECHA: OCTUBRE 2024	ESCALA GRÁFICA
PLANO N°:	EXPEDIENTE N°:
<b>S2 04</b>	REC-1212670-24

El proyecto cumple con la Ley N° 22.431; Decreto 914/97 y Art. 1° de la Ley 25.573.


### MÓDULO VEREDA

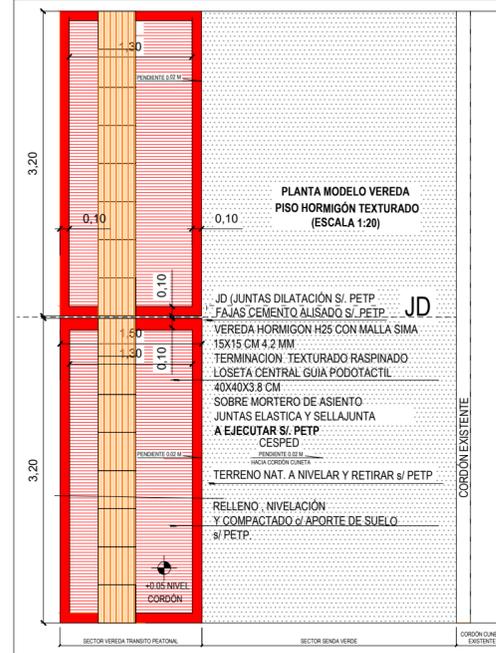



### MÓDULO RAMPA



### DETALLE SECTOR B

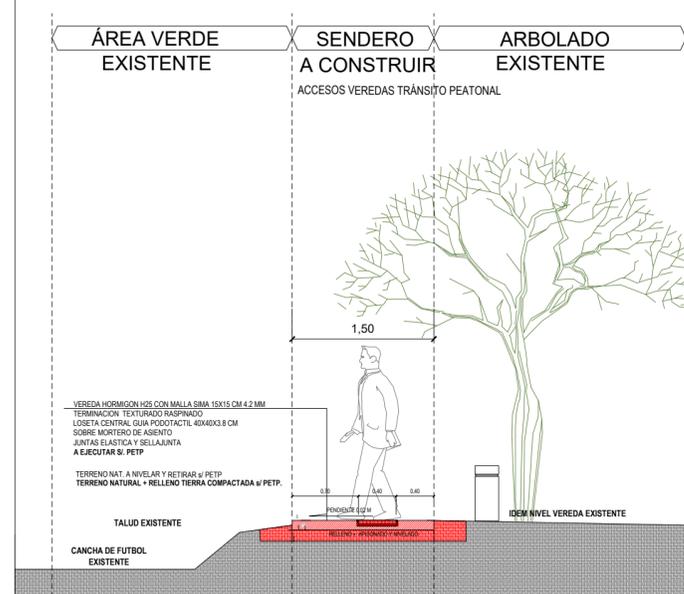

### IMAGEN ILUSTRATIVA EJECUCIÓN MÓDULO VEREDA

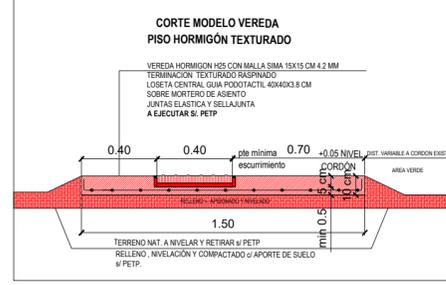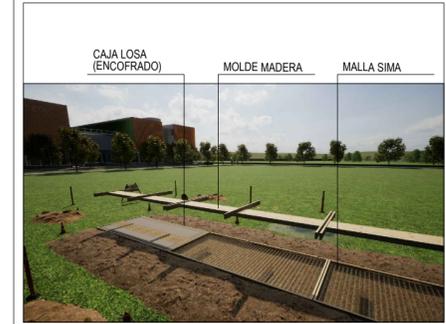

NOTA: TODAS LAS MEDIDAS SE VERIFICARAN EN OBRA

**UNIVERSIDAD NACIONAL DEL LITORAL**  
DIRECCION DE CONSTRUCCIONES UNIVERSITARIAS

OBRA: SENDAS PEATONALES CIUDAD UNIVERSITARIA

PLANO: DETALLES - MÓDULO VEREDA Y MÓDULO RAMPA - CORTE DETALLE SECTOR 2

INSTITUTO: CIUDAD UNIVERSITARIA

RESPONSABLE PROYECTO: DIRECCION DE CONSTRUCCIONES	archivo:	reemplaza plano:
	FECHA: OCTUBRE 2024	ESCALA: 1:50
	PLANO N°:	EXPEDIENTE N°:
	<b>S2 05</b>	REC-1212670-24

El proyecto cumple con la Ley N° 22.431; Decreto 914/97 y Art. 1° de la Ley 25.573.