

**SECTOR 3 - TRAMO A**

REFERENCIAS:
 MÓDULOS VEREDAS, ESQUINAS, RAMPAS a EJECUTAR s/ PETP. y DET.

NOTA: TODAS LAS MEDIDAS SE VERIFICARAN EN OBRA


**UNIVERSIDAD NACIONAL DEL LITORAL**  
**DIRECCION DE CONSTRUCCIONES UNIVERSITARIAS**  
 OBRA: SENDAS PEATONALES CIUDAD UNIVERSITARIA  
 PLANO: PLANO DE ARQUITECTURA CON ESPECIFICACIONES SECTOR 3 TRAMO A

---

INSTITUTO: CIUDAD UNIVERSITARIA

RESPONSABLE PROYECTO: DIRECCION DE CONSTRUCCIONES	archivo:	reemplaza plano:
	FECHA:	ESCALA GRÁFICA
	OCTUBRE 2024	
	PLANO N°:	EXPEDIENTE N°:
	<b>S3 04</b>	REC-1212670-24

El proyecto cumple con la Ley N° 22.431; Decreto 914/97 y Art. 1° de la Ley 25.573.

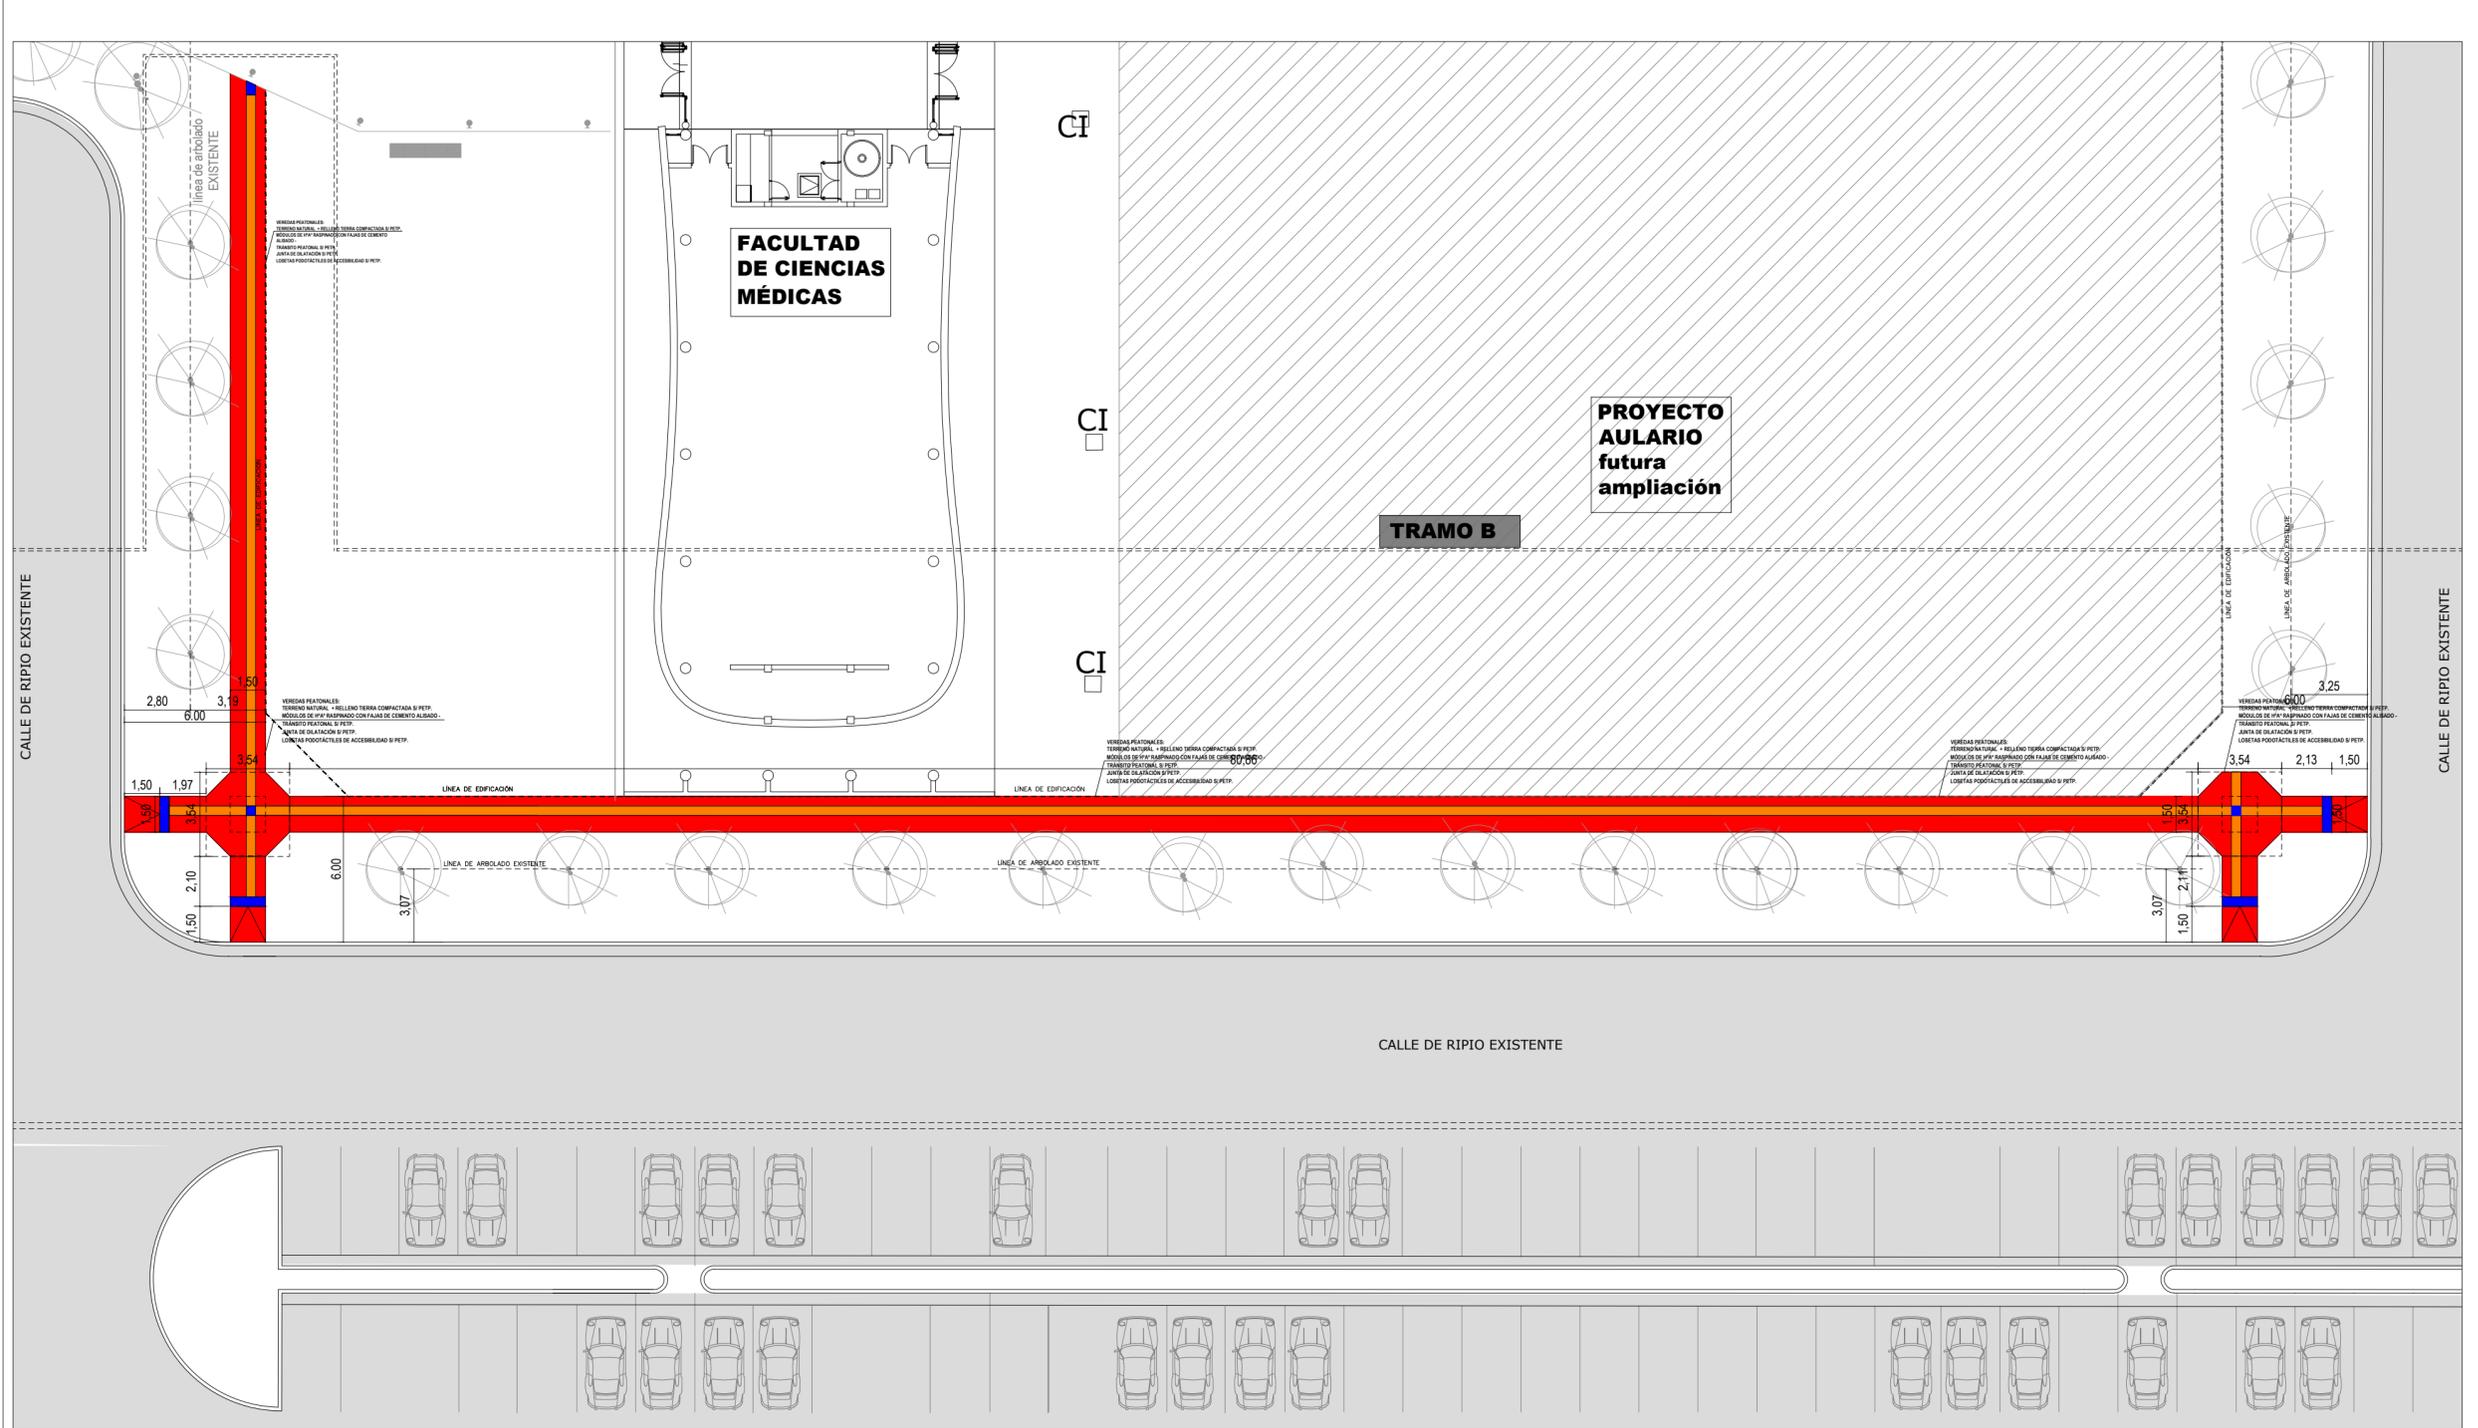


**SECTOR 3 - TRAMO B**

REFERENCIAS:  
 MÓDULOS VEREDAS, ESQUINAS, RAMPAS a EJECUTAR s/ PETP. y DET.

NOTA: TODAS LAS MEDIDAS SE VERIFICARAN EN OBRA

<b>UNIVERSIDAD NACIONAL DEL LITORAL</b>	
DIRECCION DE CONSTRUCCIONES UNIVERSITARIAS	
OBRA: SENDAS PEATONALES CIUDAD UNIVERSITARIA	
PLANO: PLANO DE ARQUITECTURA CON ESPECIFICACIONES SECTOR 3 TRAMO B	
INSTITUTO: CIUDAD UNIVERSITARIA	
RESPONSABLE PROYECTO: DIRECCION DE CONSTRUCCIONES	archivo: reemplaza plano:
FECHA: OCTUBRE 2024	ESCALA GRÁFICA:
PLANO N°:	EXPEDIENTE N°:
S3 05	REC-1212670-24

El proyecto cumple con la Ley N° 22.431; Decreto 914/97 y Art. 1° de la Ley 25.573.

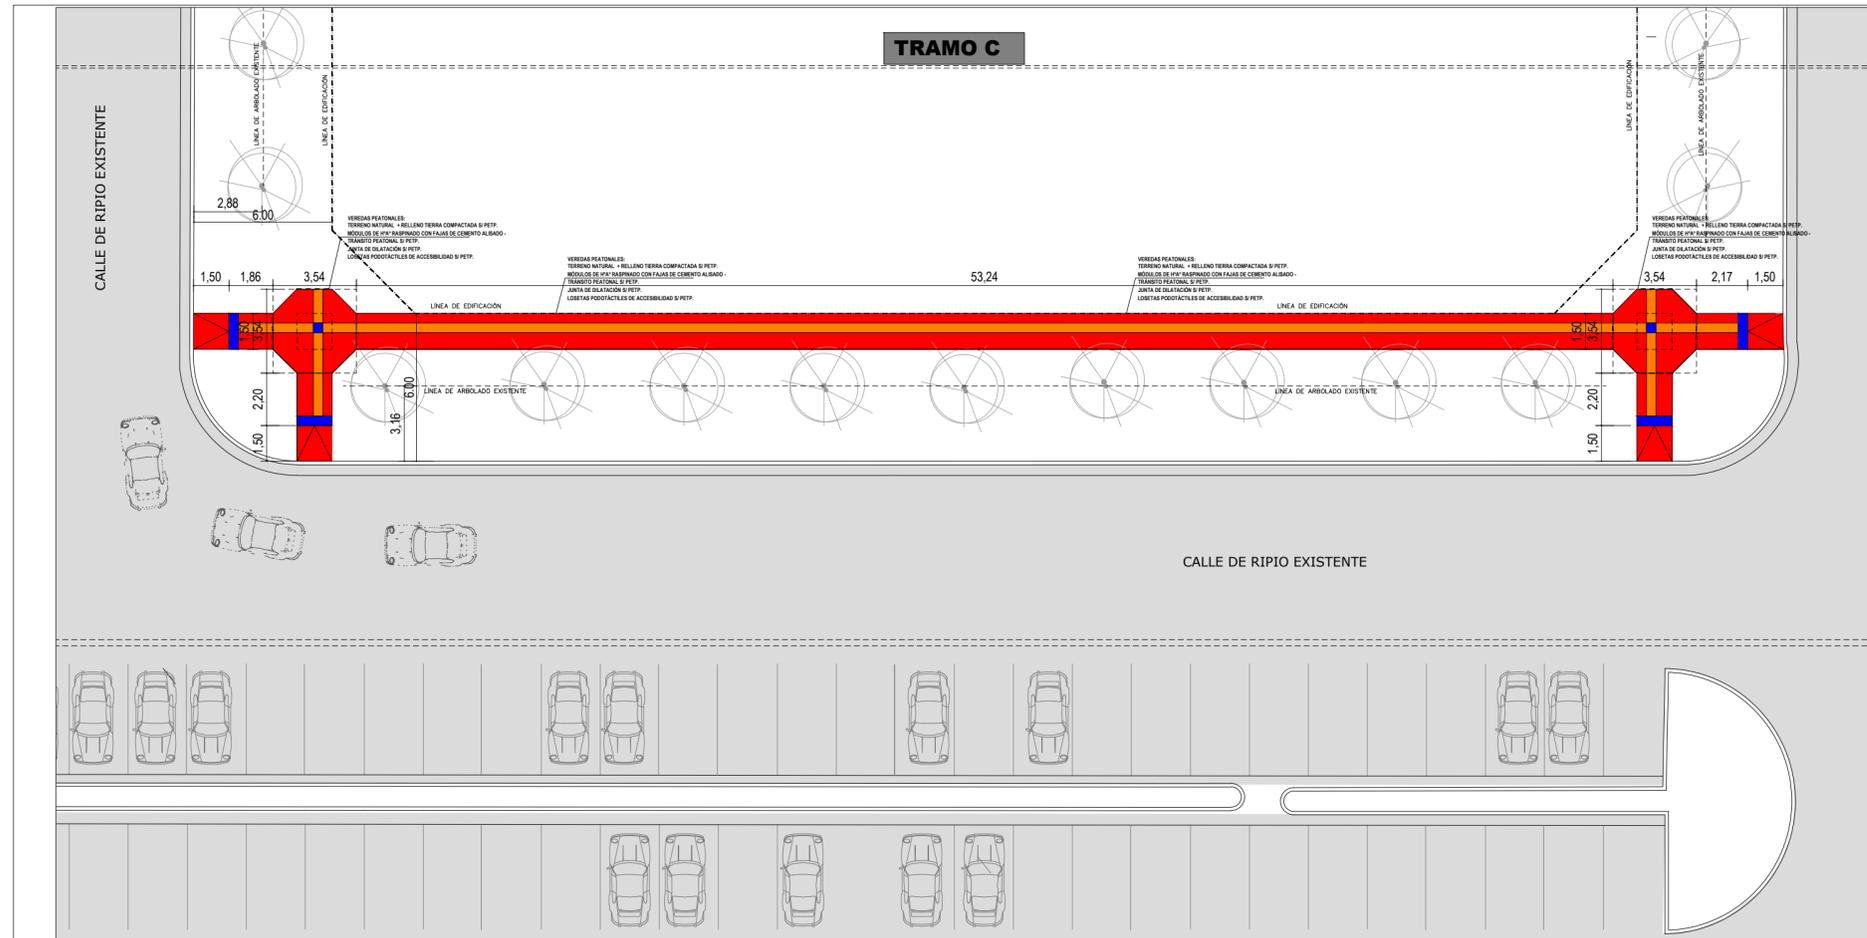

**SECTOR 3 - TRAMO C**

REFERENCIAS:

MÓDULOS VEREDAS, ESQUINAS, RAMPAS a EJECUTAR s/ PETP. y DET.

NOTA: TODAS LAS MEDIDAS SE VERIFICARAN EN OBRA

**UNIVERSIDAD NACIONAL DEL LITORAL**  
DIRECCION DE CONSTRUCCIONES UNIVERSITARIAS

OBRA: SENDAS PEATONALES CIUDAD UNIVERSITARIA

PLANO: PLANO DE ARQUITECTURA CON ESPECIFICACIONES SECTOR 3 TRAMO C

INSTITUTO: CIUDAD UNIVERSITARIA

RESPONSABLE PROYECTO: DIRECCION DE CONSTRUCCIONES

archivo:

reemplaza plano:

FECHA:

ESCALA GRÁFICA

OCTUBRE 2024


PLANO N°:

EXPEDIENTE N°:

**S3 06**

REC-1212670-24

El proyecto cumple con la Ley N° 22.431; Decreto 914/97 y Art. 1° de la Ley 25.573.

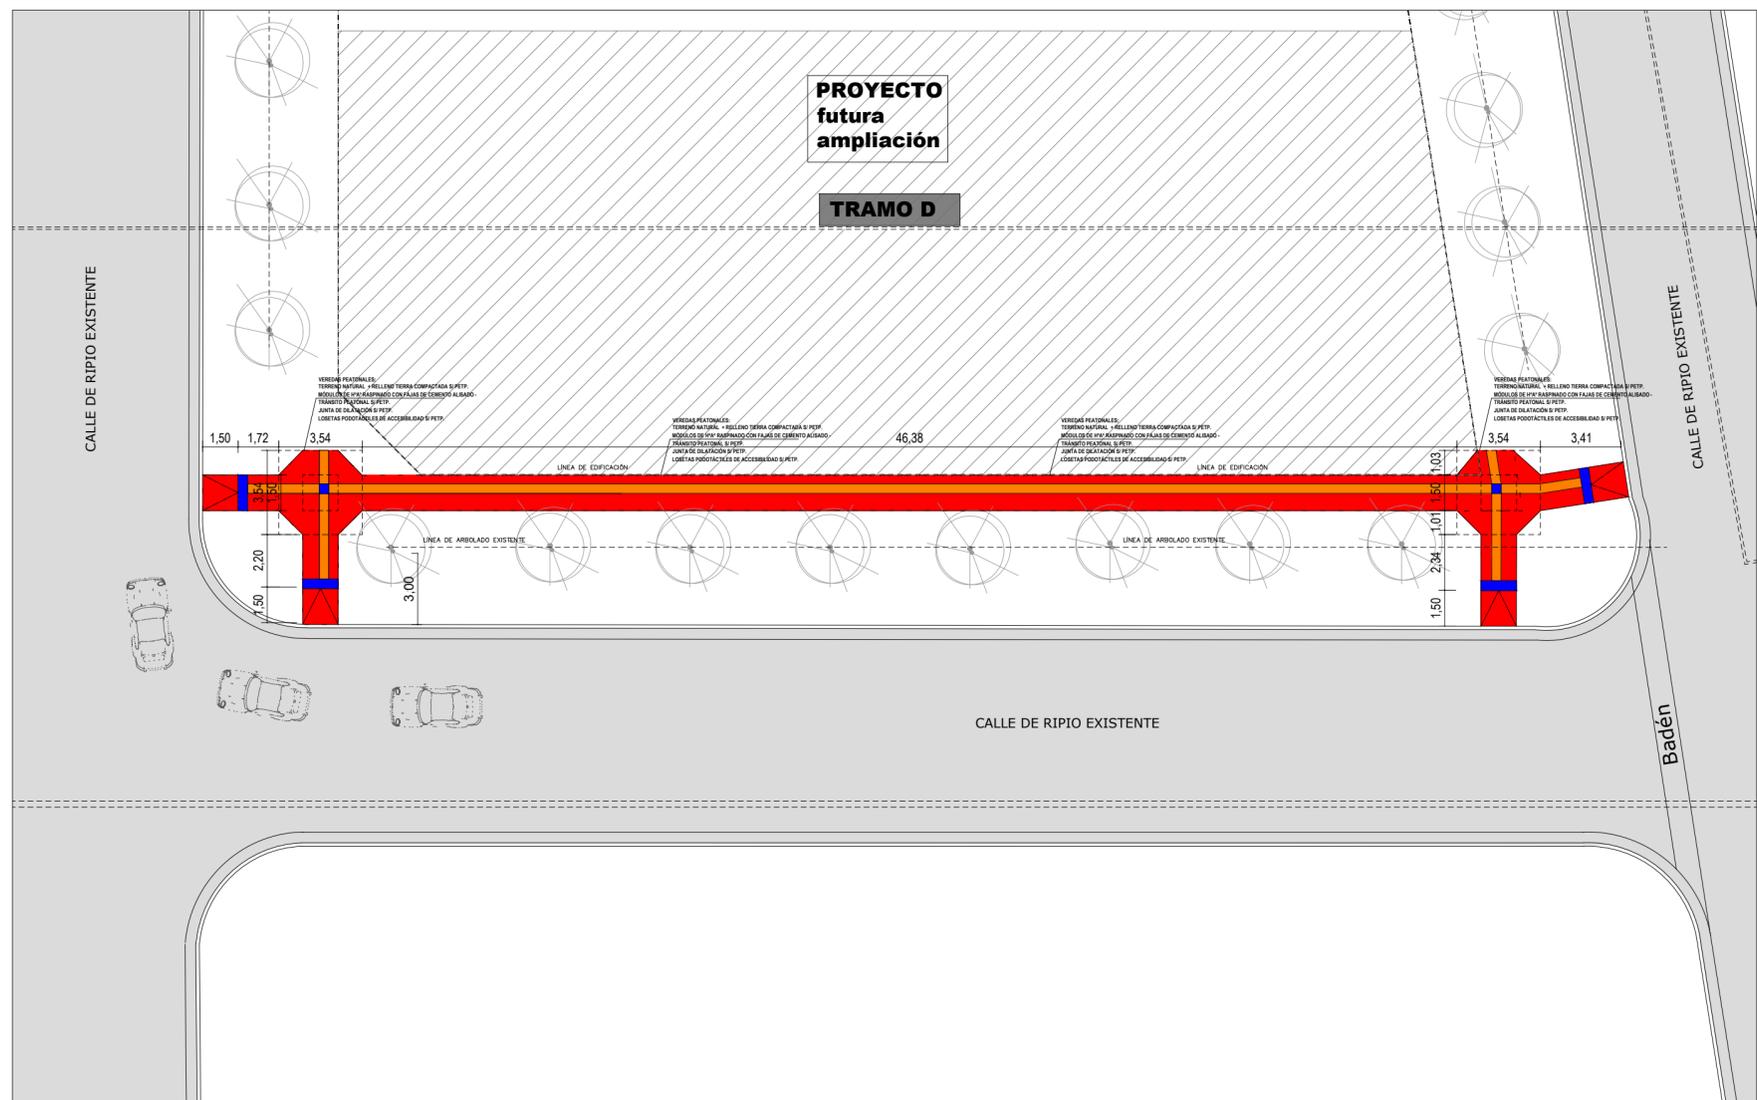


**SECTOR 3 - TRAMO D**

REFERENCIAS:	
	MÓDULOS VEREDAS, ESQUINAS, RAMPAS a EJECUTAR s/ PETP, y DET.

NOTA: TODAS LAS MEDIDAS SE VERIFICARAN EN OBRA

<b>UNIVERSIDAD NACIONAL DEL LITORAL</b>		
DIRECCION DE CONSTRUCCIONES UNIVERSITARIAS		
OBRA: SENDAS PEATONALES CIUDAD UNIVERSITARIA		
PLANO: PLANO DE ARQUITECTURA CON ESPECIFICACIONES SECTOR 3 TRAMO D		
INSTITUTO: CIUDAD UNIVERSITARIA		
RESPONSABLE PROYECTO: DIRECCION DE CONSTRUCCIONES	archivo:	reemplaza plano:
	FECHA:	ESCALA GRÁFICA
	OCTUBRE 2024	
	PLANO N°:	EXPEDIENTE N°:
	<b>S3 07</b>	REC-1212670-24
El proyecto cumple con la Ley N° 22.431; Decreto 914/97 y Art. 1° de la Ley 25.573.		

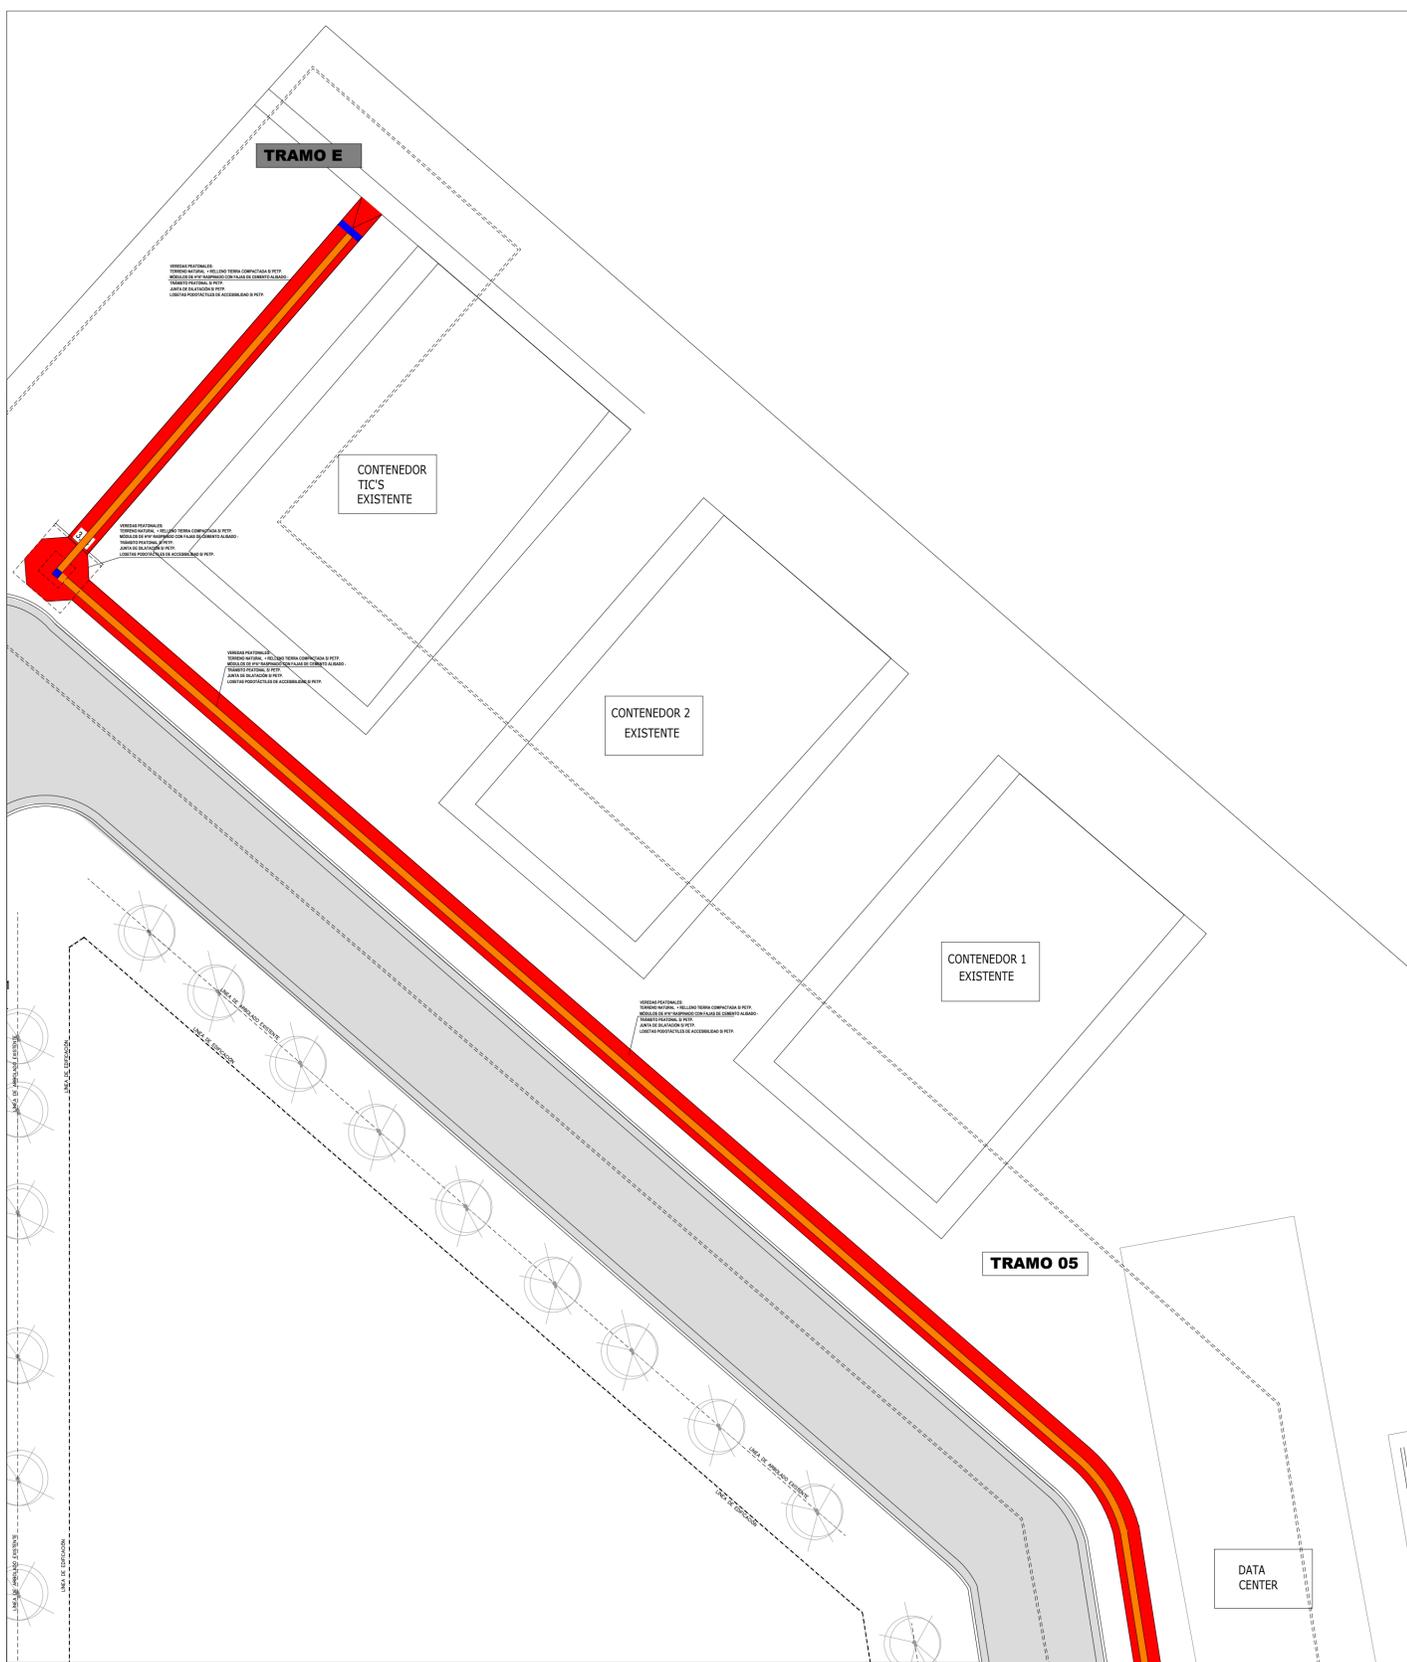

**SECTOR 3 - TRAMO E**


REFERENCIAS:  
 MÓDULOS VEREDAS, ESQUINAS, RAMPAS  
 a EJECUTAR en PETP. y DET.

<b>UNIVERSIDAD NACIONAL DEL LITORAL</b>	
DIRECCION DE CONSTRUCCIONES UNIVERSITARIAS	
OBRA: SENDAS PEATONALES CIUDAD UNIVERSITARIA	
PLANO: PLANO DE ARQUITECTURA CON ESPECIFICACIONES SECTOR 3 TRAMO E	
INSTITUTO: CIUDAD UNIVERSITARIA	
RESPONSABLE PROYECTO: DIRECCION DE CONSTRUCCIONES	archivo: reemplaza plano:
FECHA: OCTUBRE 2024	ESCALA GRÁFICA
PLANO N°:	EXPEDIENTE N°:
<b>S3 08</b>	REC-1212870-24


El proyecto cumple con la Ley N° 22.431; Decreto 914/97 y Art. 1° de la Ley 25.573.

NOTA: TODAS LAS MEDIDAS SE VERIFICARAN EN OBRA

### CORTE DETALLE MÓDULOS

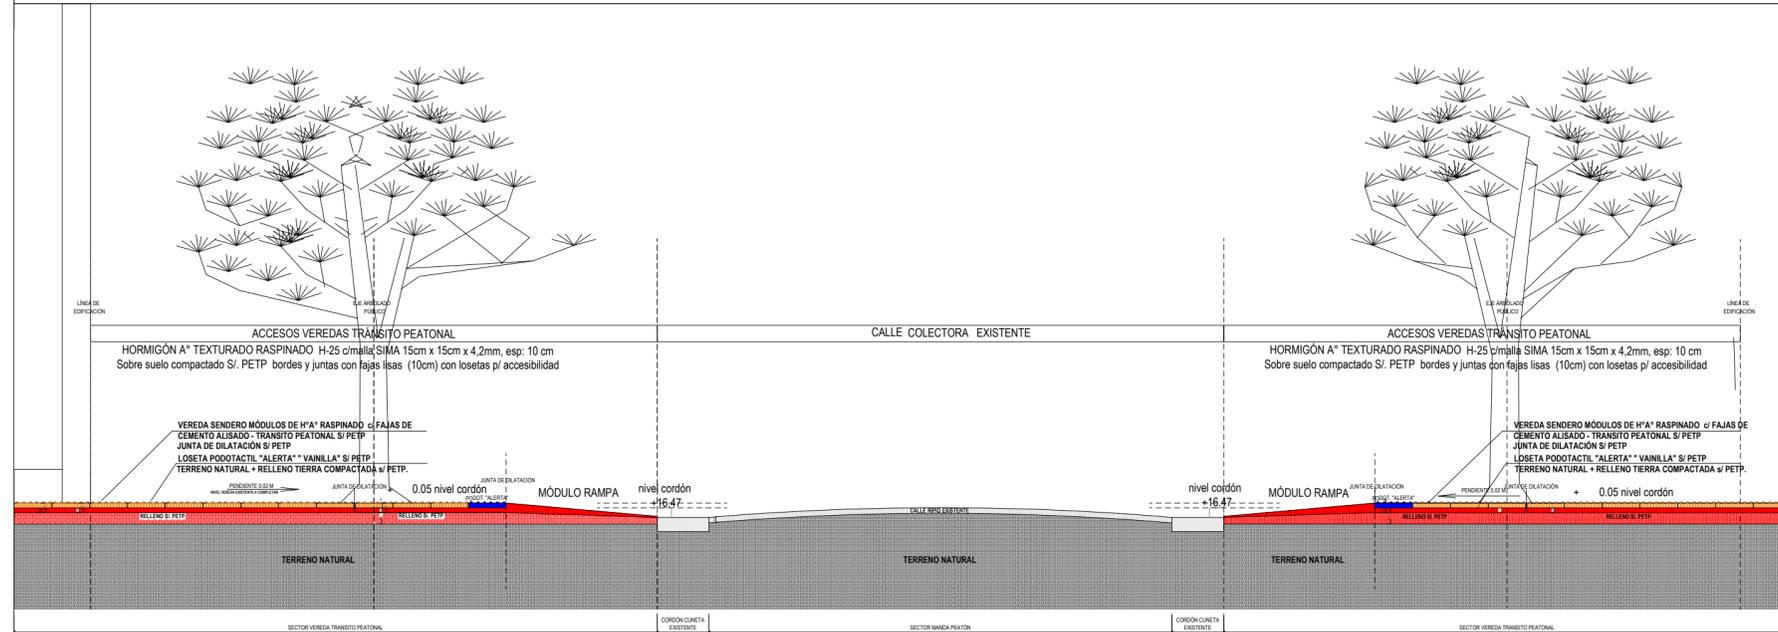

### CORTE DETALLE MÓDULOS

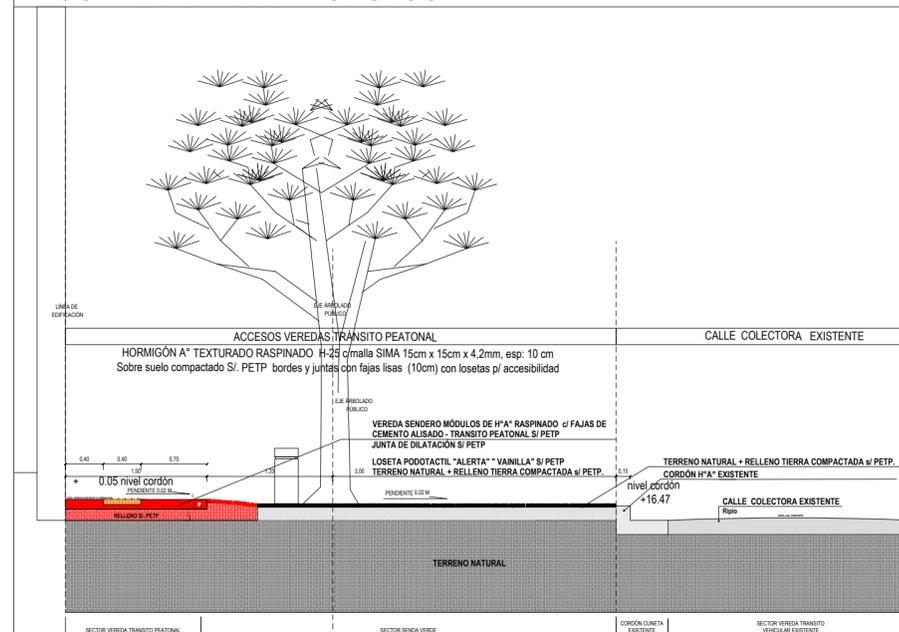

NOTA: TODAS LAS MEDIDAS SE VERIFICARAN EN OBRA

**UNIVERSIDAD NACIONAL DEL LITORAL**  
**DIRECCION DE CONSTRUCCIONES UNIVERSITARIAS**

OBRA: SENDAS PEATONALES CIUDAD UNIVERSITARIA

PLANO: CORTES DETALLE SECTOR 3


INSTITUTO: CIUDAD UNIVERSITARIA

RESPONSABLE PROYECTO: DIRECCION DE CONSTRUCCIONES


archivo:	reemplaza plano:
FECHA: OCTUBRE 2024	ESCALA : 1:50
PLANO N°: <b>S3 09</b>	EXPEDIENTE N°: REC-1212670-24

El proyecto cumple con la Ley N° 22.431; Decreto 914/97 y Art. 1° de la Ley 25.573.


### MÓDULO ESQUINA

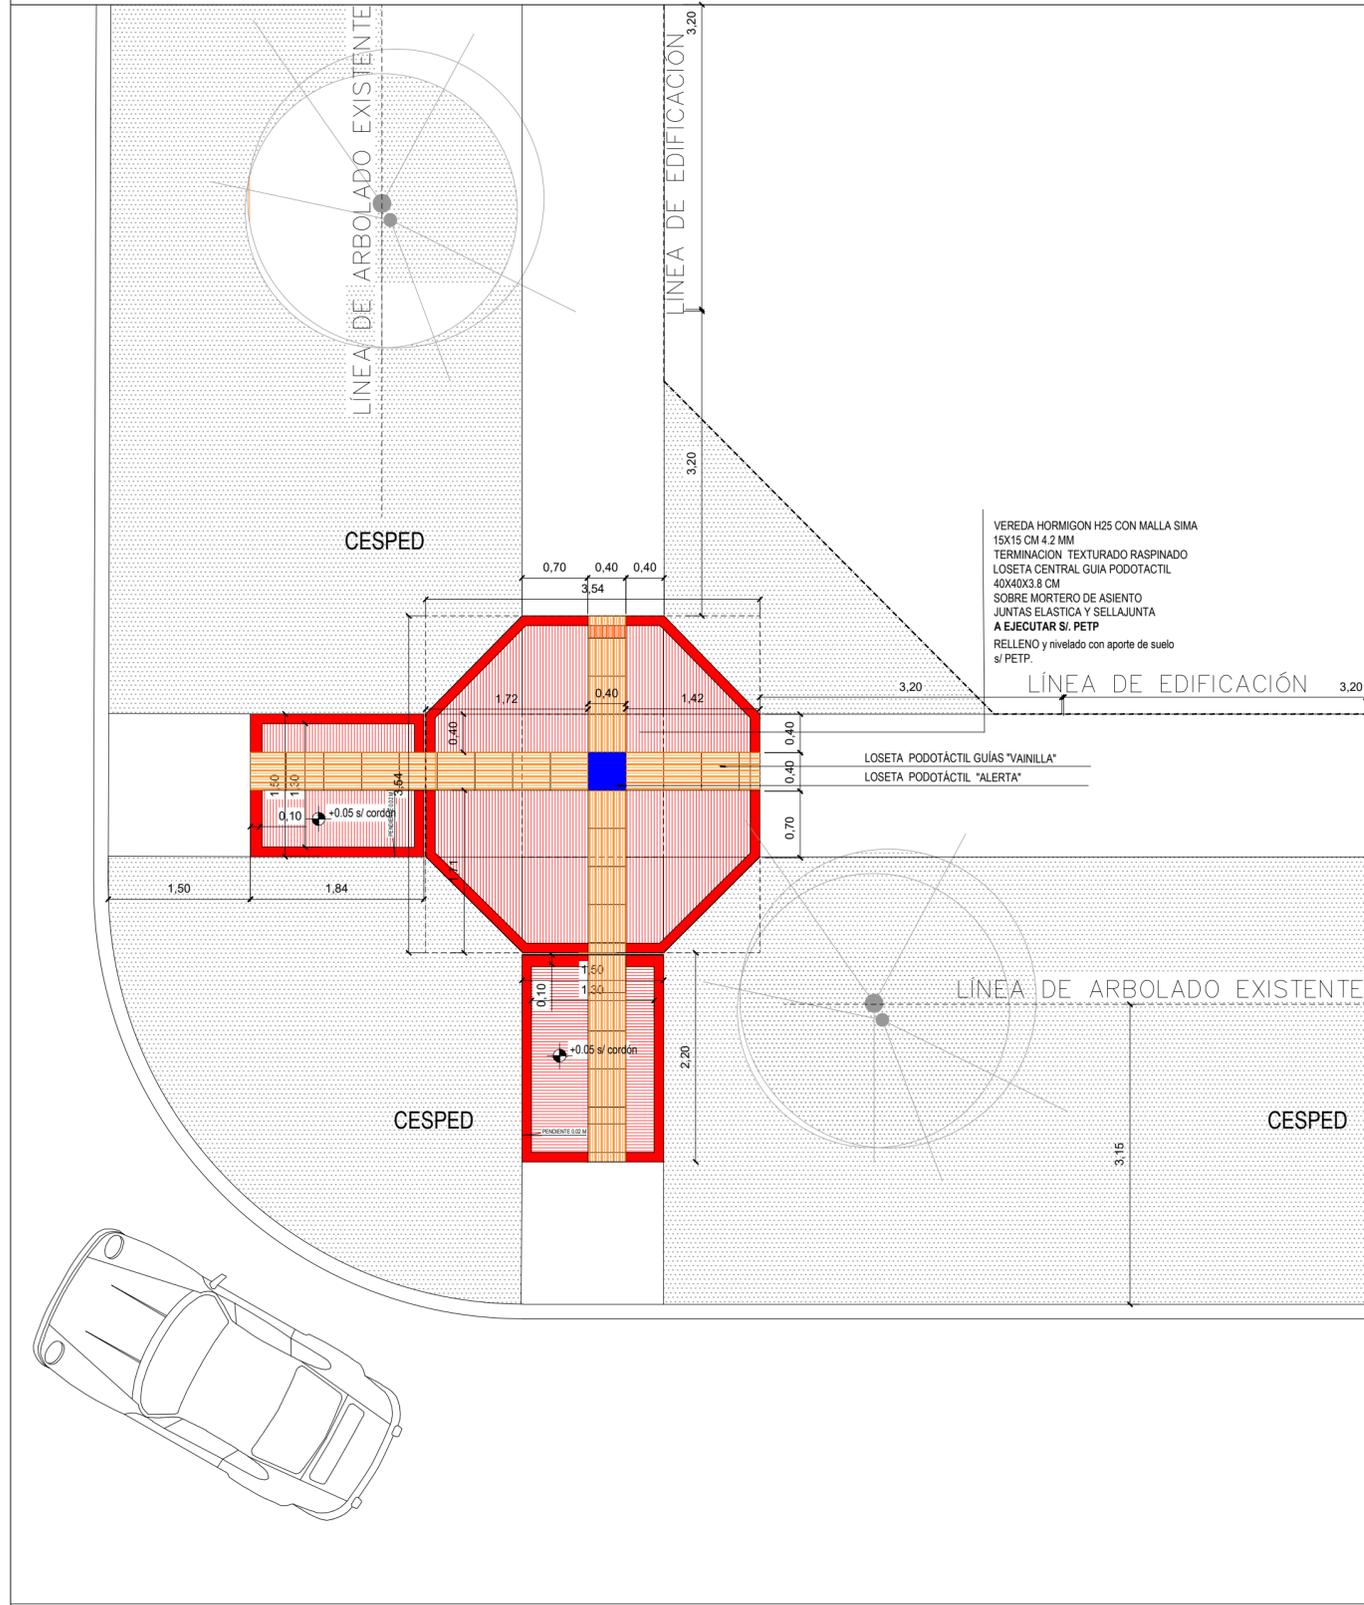


### MÓDULO VEREDA

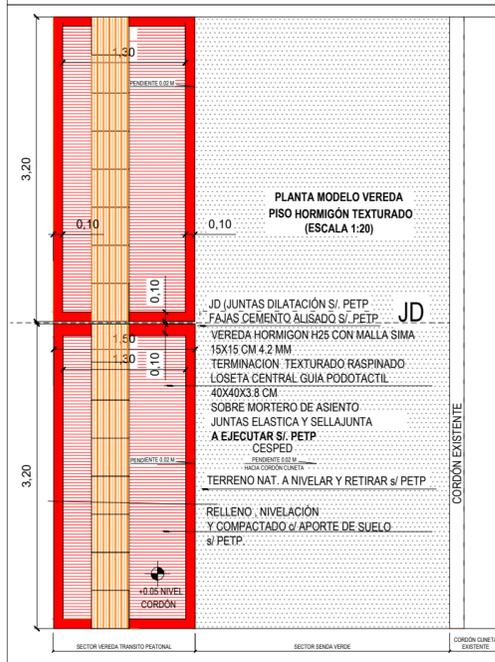

### IMAGEN ILUSTRATIVA EJECUCIÓN MÓDULO VEREDA

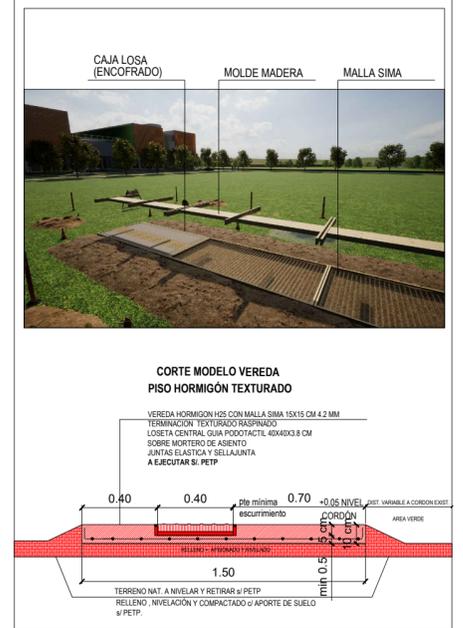

### MÓDULO RAMPA

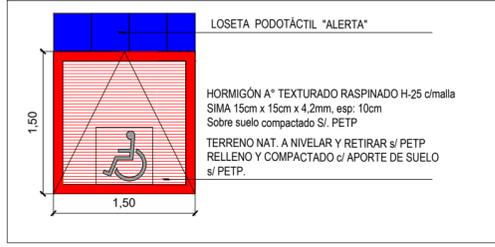

NOTA: TODAS LAS MEDIDAS SE VERIFICARÁN EN OBRA

**UNIVERSIDAD NACIONAL DEL LITORAL**  
 DIRECCION DE CONSTRUCCIONES UNIVERSITARIAS  
 OBRA: SENDAS PEATONALES CIUDAD UNIVERSITARIA  
 PLANO: DETALLES - MÓDULO ESQUINA - MÓDULO VEREDA Y MÓDULO RAMPA SECTOR 3  
 INSTITUTO: CIUDAD UNIVERSITARIA

RESPONSABLE PROYECTO: DIRECCION DE CONSTRUCCIONES	archivo:	reemplaza plano:
	FECHA: OCTUBRE 2024	ESCALA: 1:50
	PLANO N°:	EXPEDIENTE N°: REC-1212670-24
	<b>S3 10</b>	

El proyecto cumple con la Ley N° 22.431; Decreto 914/97 y Art. 1° de la Ley 25.573.