


CIUDAD UNIVERSITARIA

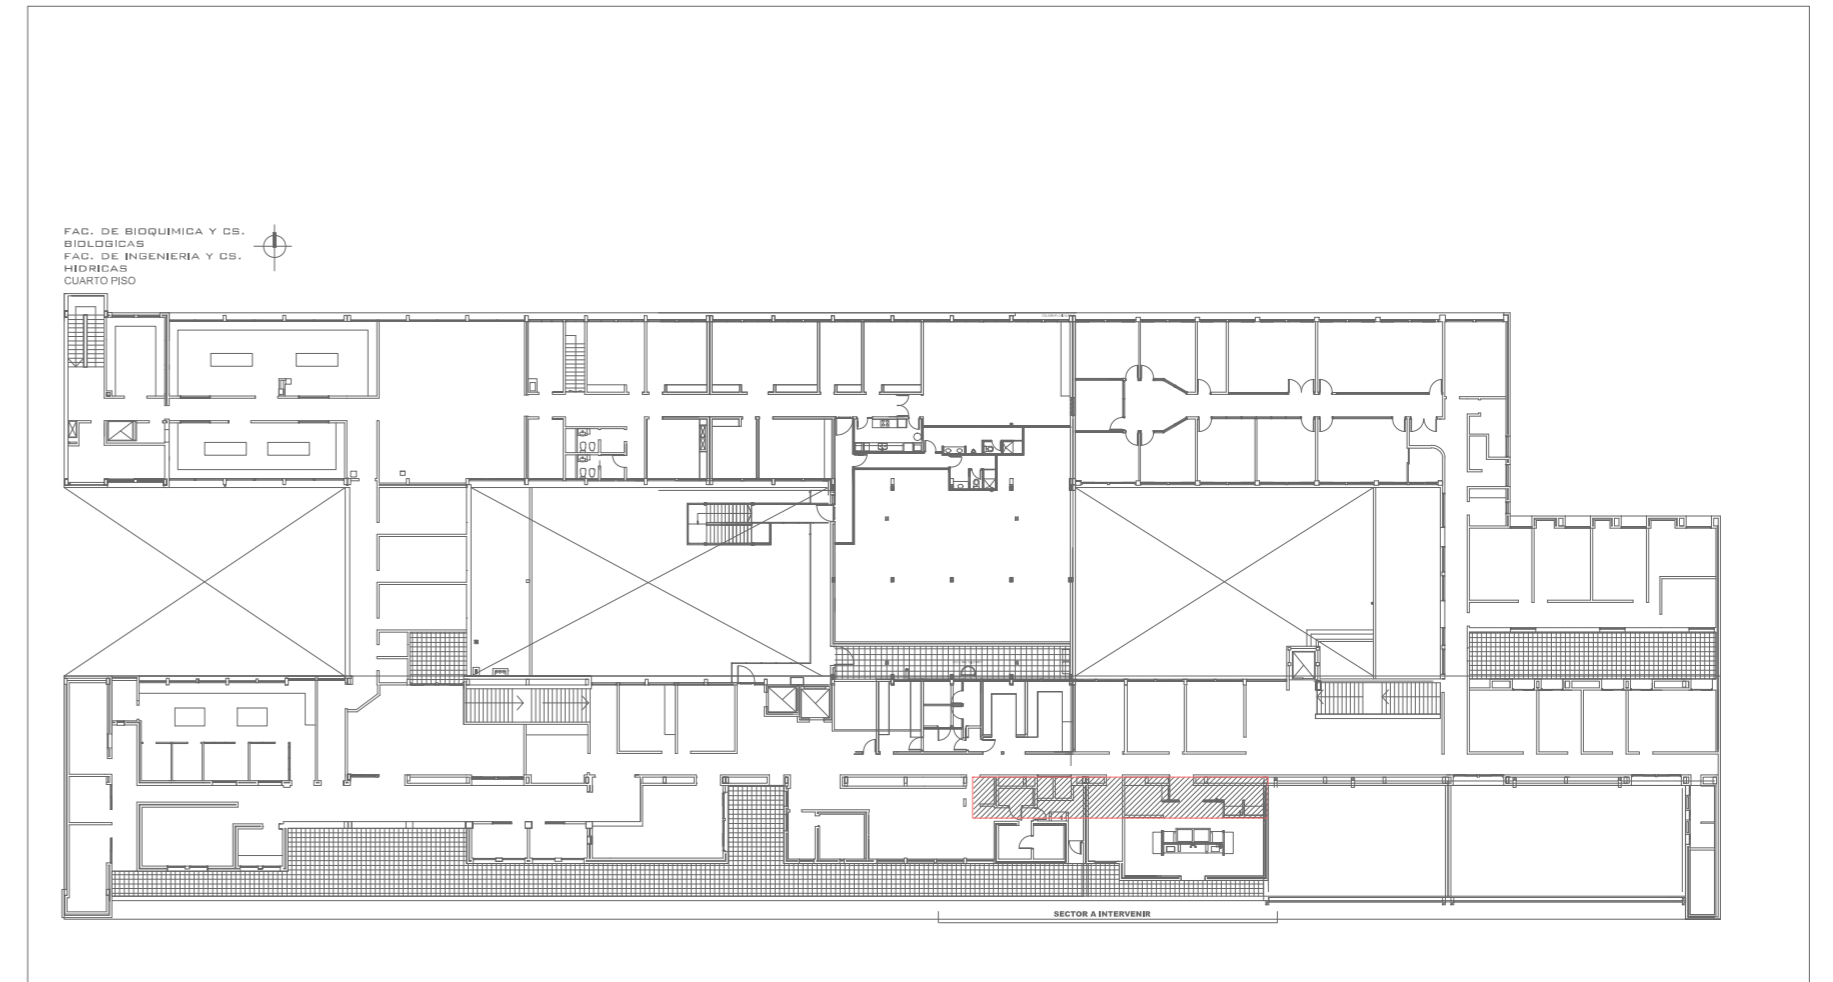

NOTA: TODAS LAS MEDIDAS SE VERIFICARAN EN OBRA

UNIVERSIDAD NACIONAL DEL LITORAL
DIRECCION DE CONSTRUCCIONES UNIVERSITARIAS

OBRA: PASARELA DE SERVICIO DE MANTENIMIENTO A.A - 4º PISO

PLANO: PLANTA DE UBICACION

INSTITUTO: FACULTAD DE BIOQUÍMICA Y CIENCIAS BIOLÓGICAS
FACULTAD DE INGENIERÍA Y CIENCIAS HÍDRICAS

RESPONSABLE PROYECTO: DIRECCION DE CONSTRUCCIONES

FECHA:
SEPTIEMBRE 2019

ESCALA:
GRAFICA

El proyecto cumple con la Ley N° 22.431; Decreto 914/97 y Art. 1° de la Ley 25.573.

PLANO N°:
U 01

EXPEDIENTE N°:
FBCB-0977174-19